

東京都市計画道路の変更（葛飾区決定）

東京都市計画道路中、区画街路葛飾区画街路第3号線を次のように変更する。

種別	名称		位置			区域	構造				備考
	番号	路線名	起点	終点	主な経過地	延長	構造形式	車線の数	幅員	地表式の区間における鉄道等との交差の構造	
区画街路	葛区街3	葛飾区画街路第3号線	葛飾区立石七丁目	葛飾区立石四丁目		約120m	地表式	2車線	16m	幹線街路と平面交差1箇所	
	その他		なお、葛飾区立石四丁目地内に交通広場（面積約3,800㎡）を設ける。								


「区域及び構造は計画図表示のとおり」

理由：葛飾区都市計画マスタープランにおける広域行政拠点としての機能を導入し、移動の円滑化を図るため変更する。

変更概要

名称	変更概要
葛飾区画街路第3号線	1. 終点位置の変更 葛飾区立石四丁目 → 葛飾区立石四丁目 2. 延長の変更 約80m → 約120m 3. 一部区域の変更 葛飾区立石七丁目及び立石四丁目各地内

東京都計画道路
 区画街路葛飾区画街路第3号線 計画図〔葛飾区決定〕 縮尺 二千五百分の一

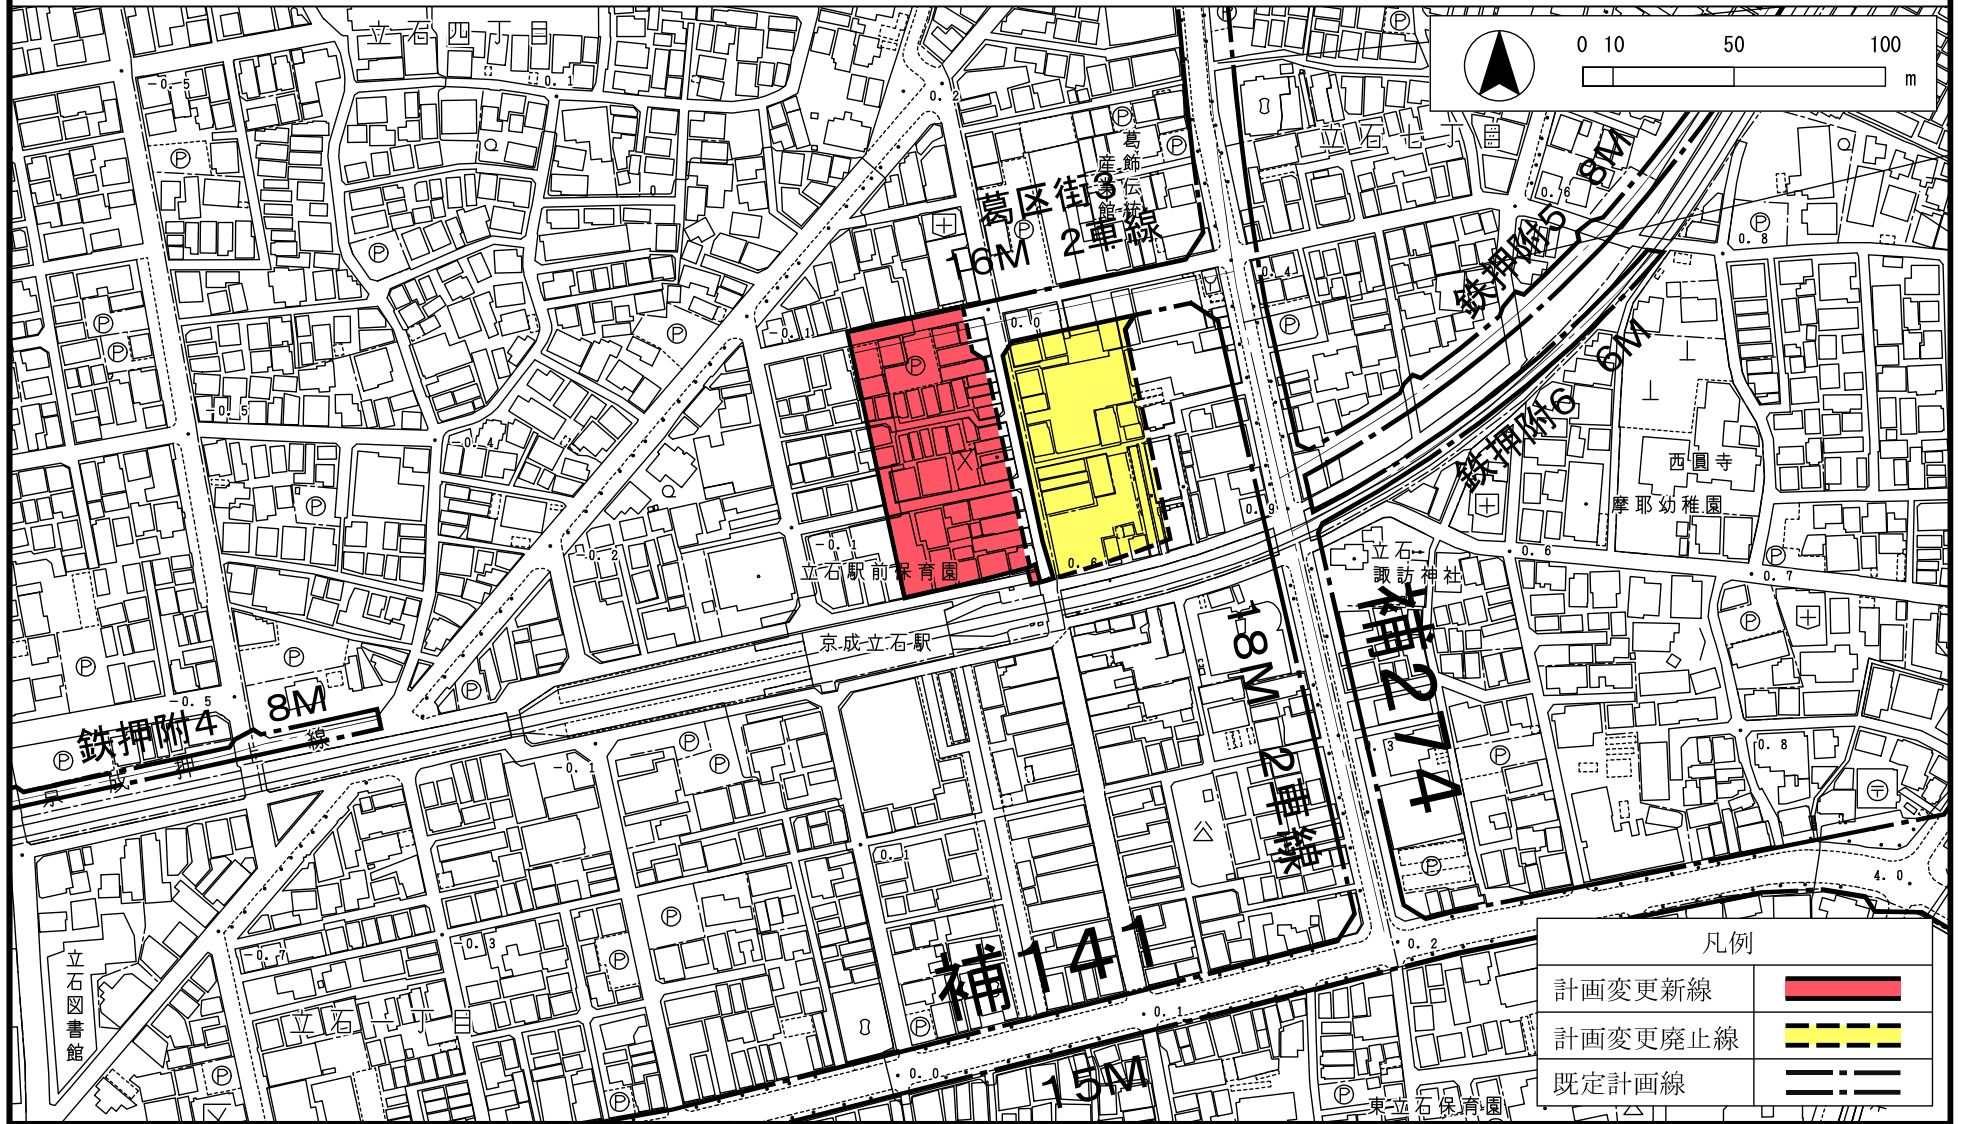

「この地図は東京都縮尺1/2,500地形図(平成27年度版)を使用したものである。(28都市基交測第101号・MMT利許第27037号-48)無断複製を禁ずる。」「(承認番号)28都市基街都第210号、平成28年10月21日」