

令和元年8月7日19時～

旧小谷野小学校 1階会議室

**第3回**

**(仮称) 子ども未来プラザ小菅  
(小菅保育園・児童館の施設更新)  
基本設計案説明会**

- 1 新しい建物の基本設計案**
- 2 今後のスケジュールについて**
- 3 質疑応答**

葛飾区側出席者

施設部施設管理課長

下村 聖二

施設部営繕課長

渡井 和也

健康部地域保健課長

橋口 昌明

子育て支援部保育課長

菊岡 秀昌

子育て支援部育成課長

長南 幸紀

子育て支援部子育て推進担当課長

柴田 賢司

# 前回の説明会と今回の説明会との違いについて



Q：前回の説明会（平成30年12月19日実施）とは何が違うの？

A：前回の説明会と今回の説明会とは違いは以下のとおりです。

前回

第2回説明会（平成30年12月19日実施）




新しい建物で行う事業内容や敷地に対して建物がどう配置されるかといった基本レイアウト案を中心にご説明しました。

今回

第3回説明会（令和元年8月7日実施）

前回の説明会以降、基本レイアウト案をベースに、諸室の配置をより具体的にした図面（基本設計案）をご説明します。

# 1 新しい建物の基本設計案 配置図

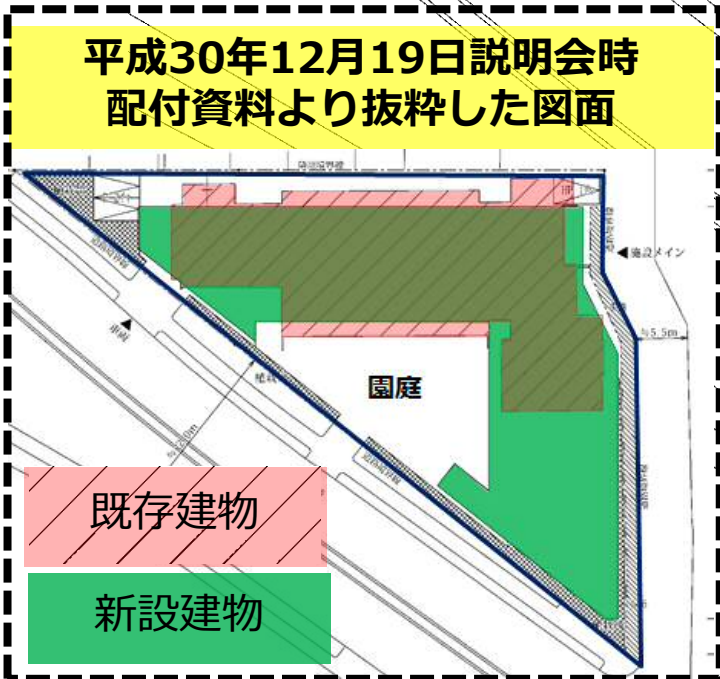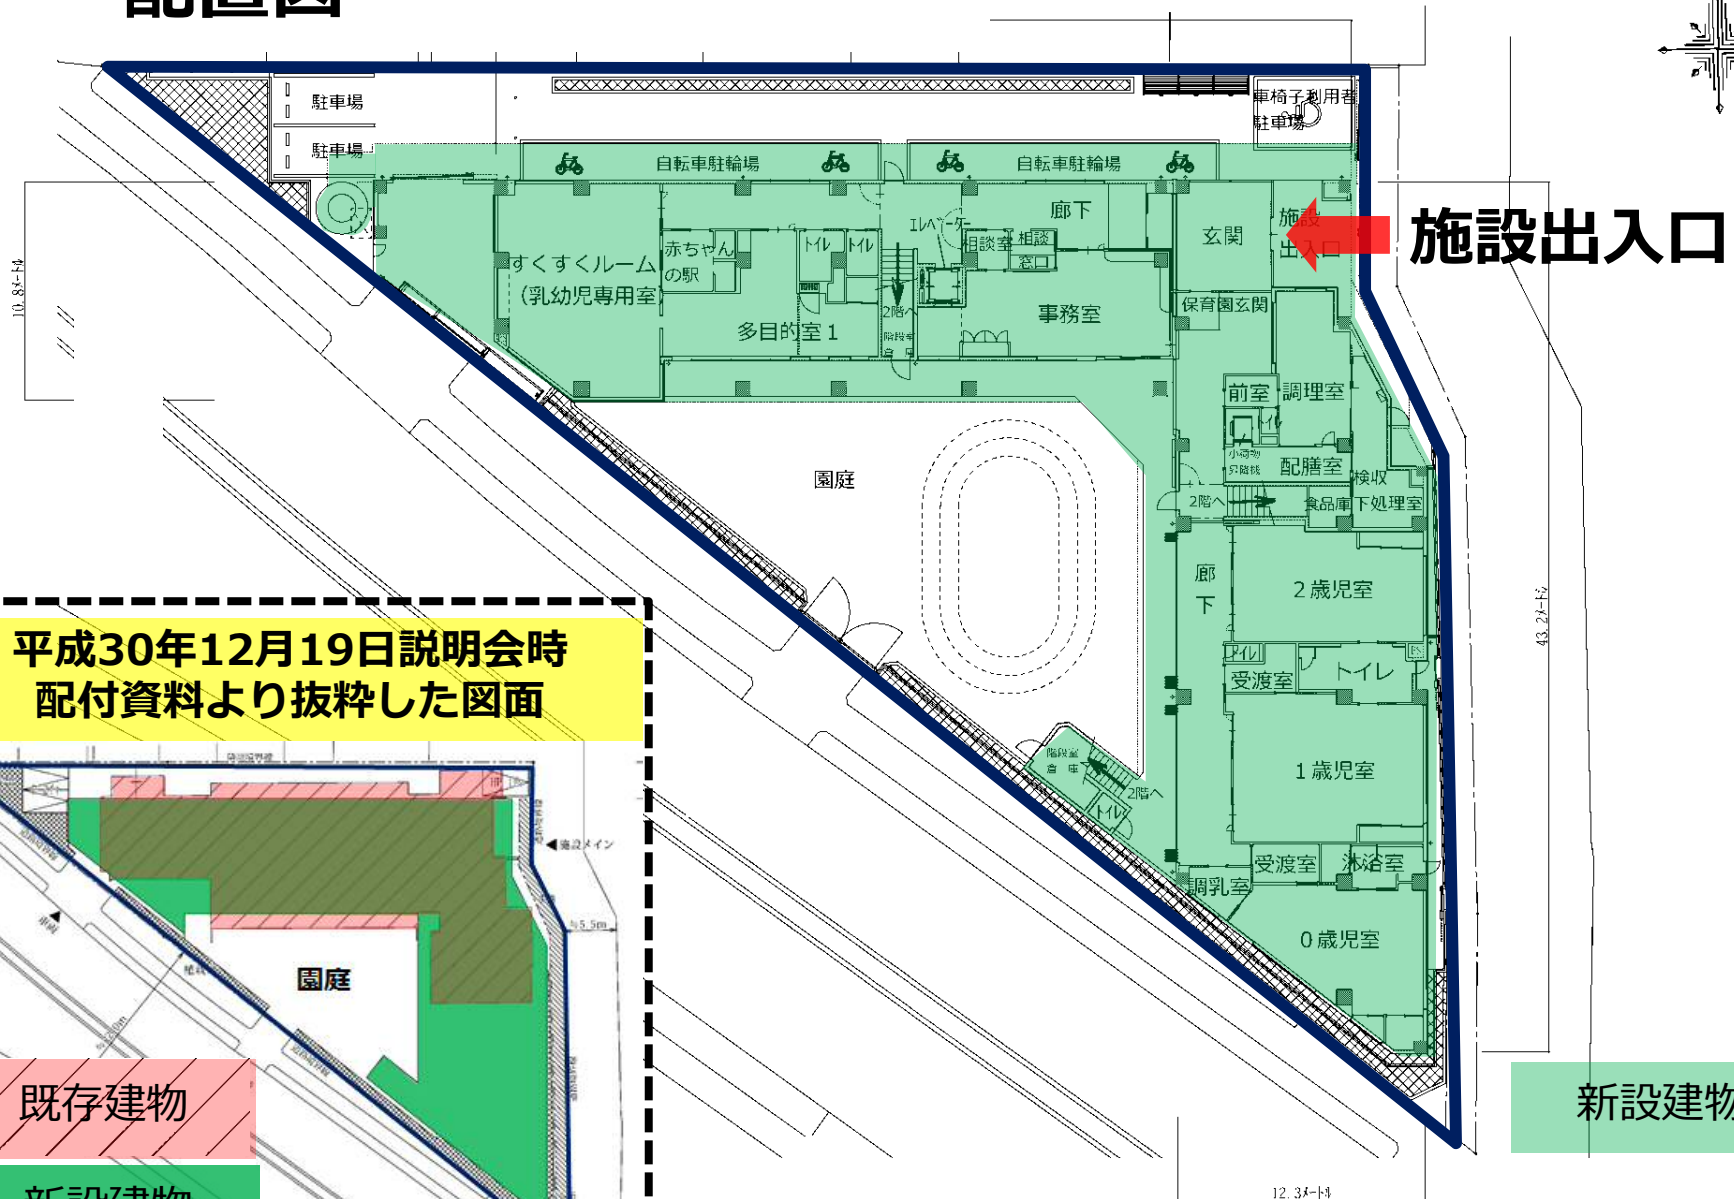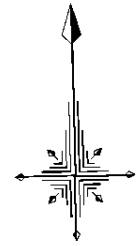


新設建物

# 外構計画案

フェンスイメージ図  
 通風目隠しフェンス  
 高さ約2メートル  
 (建物側からのイメージ)



駐車場  
 駐輪場

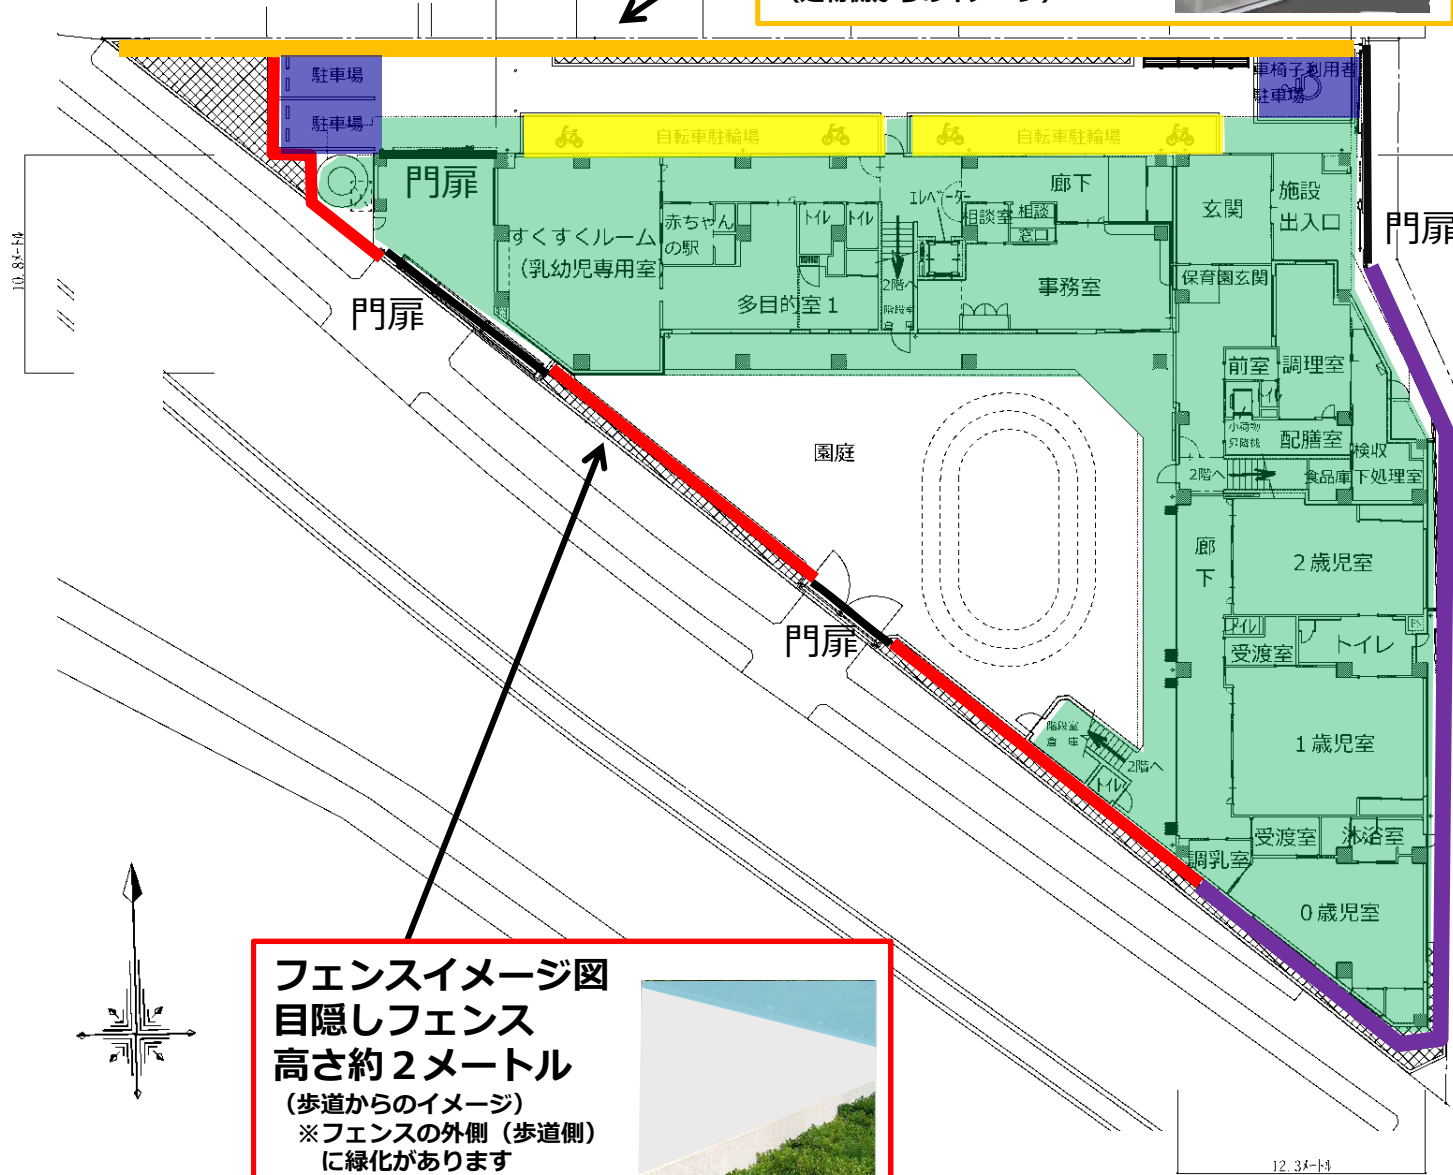


フェンスイメージ図  
 メッシュフェンス  
 高さ約2メートル  
 (敷地外からのイメージ)




フェンスイメージ図  
 目隠しフェンス  
 高さ約2メートル  
 (歩道からのイメージ)  
 ※フェンスの外側(歩道側)  
 に緑化があります





# 1階平面図案

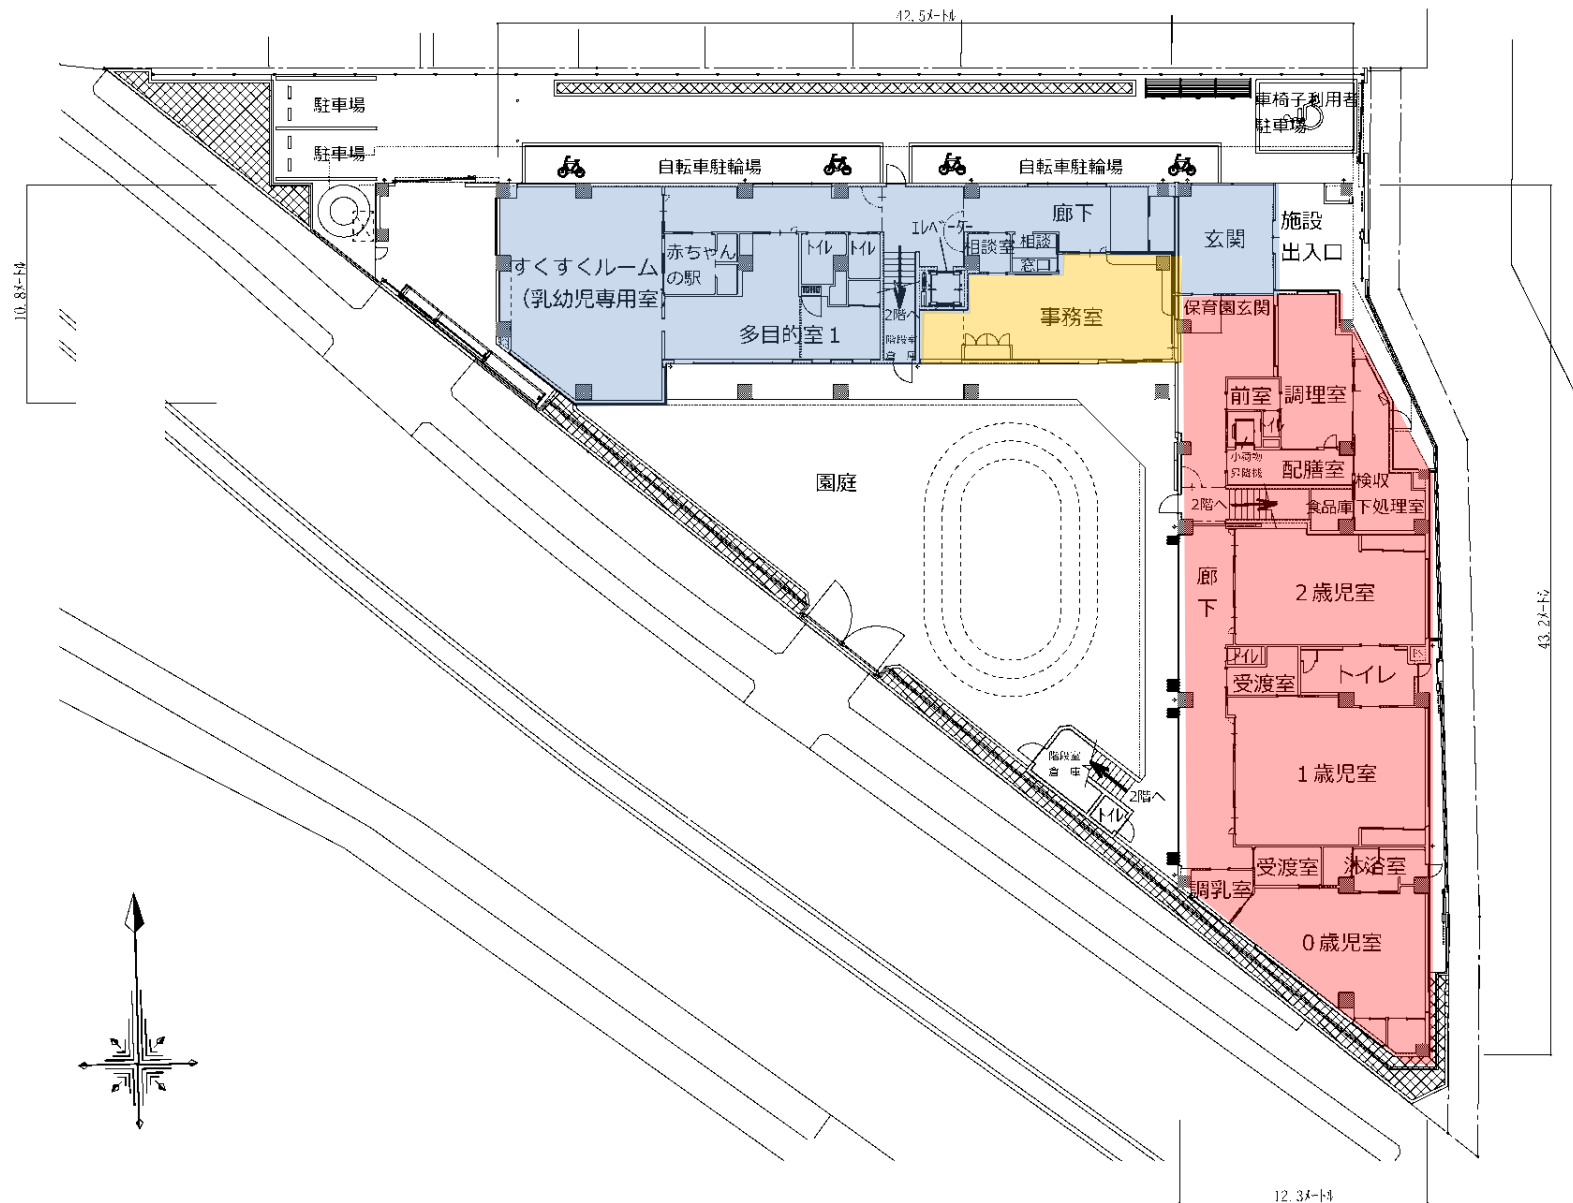

# 2階平面図案




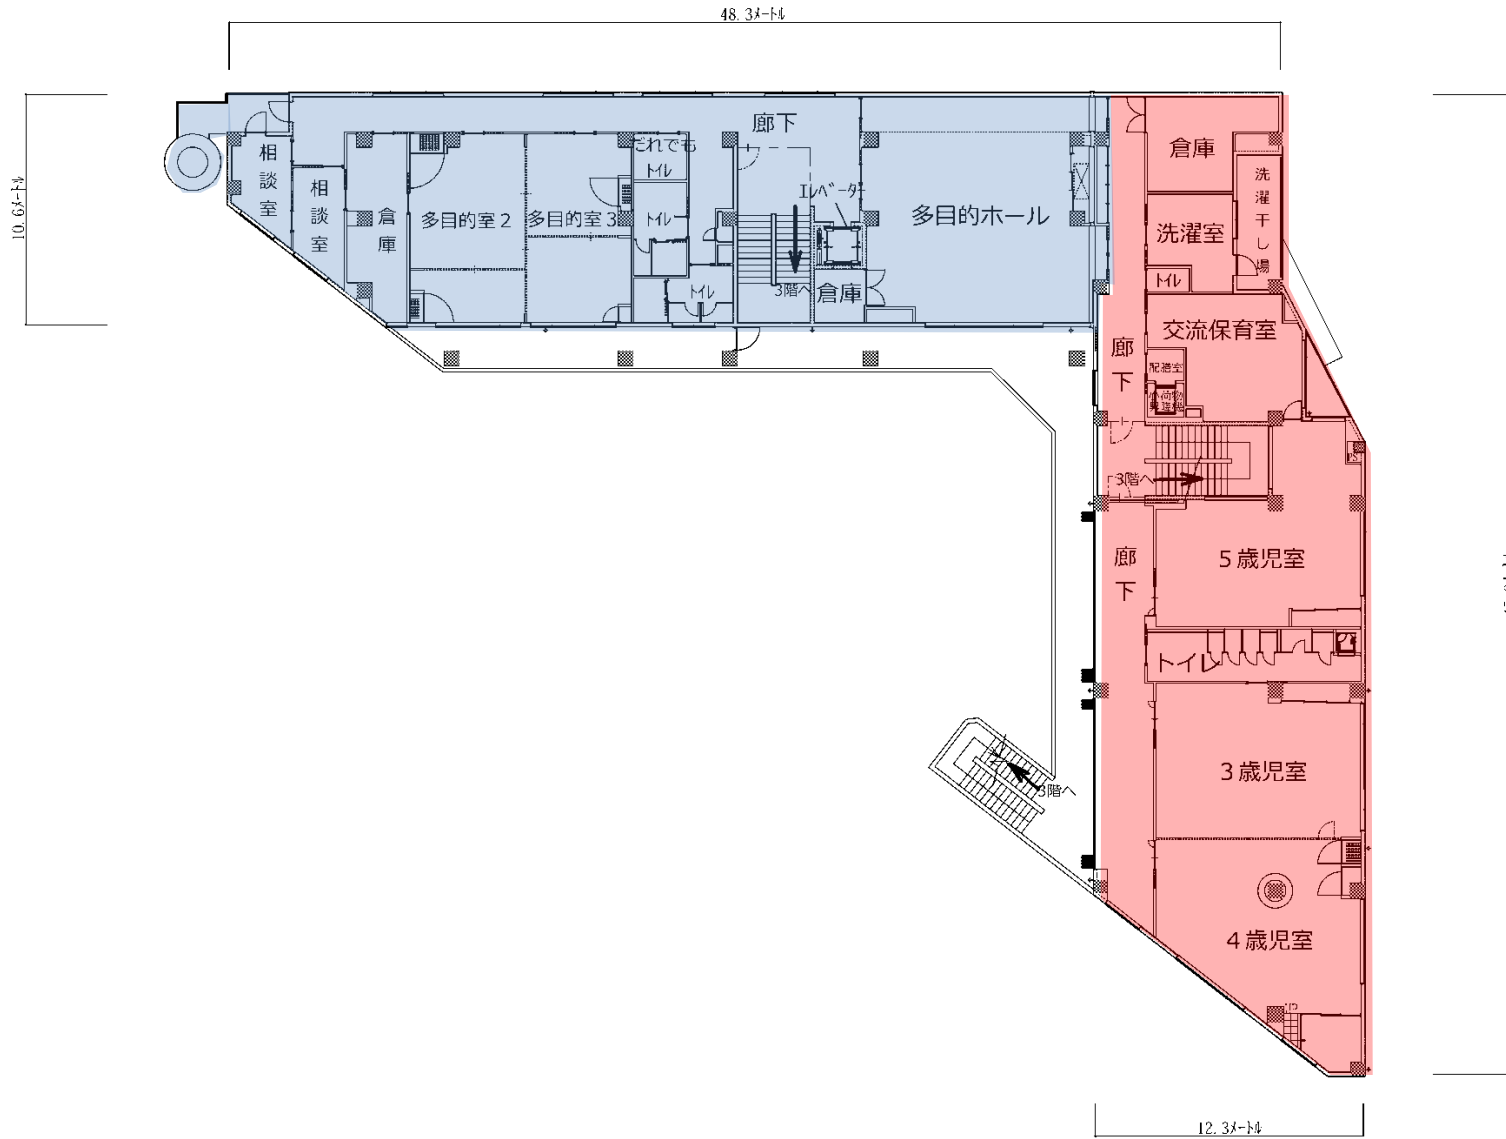


# 3階平面図案

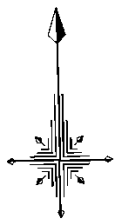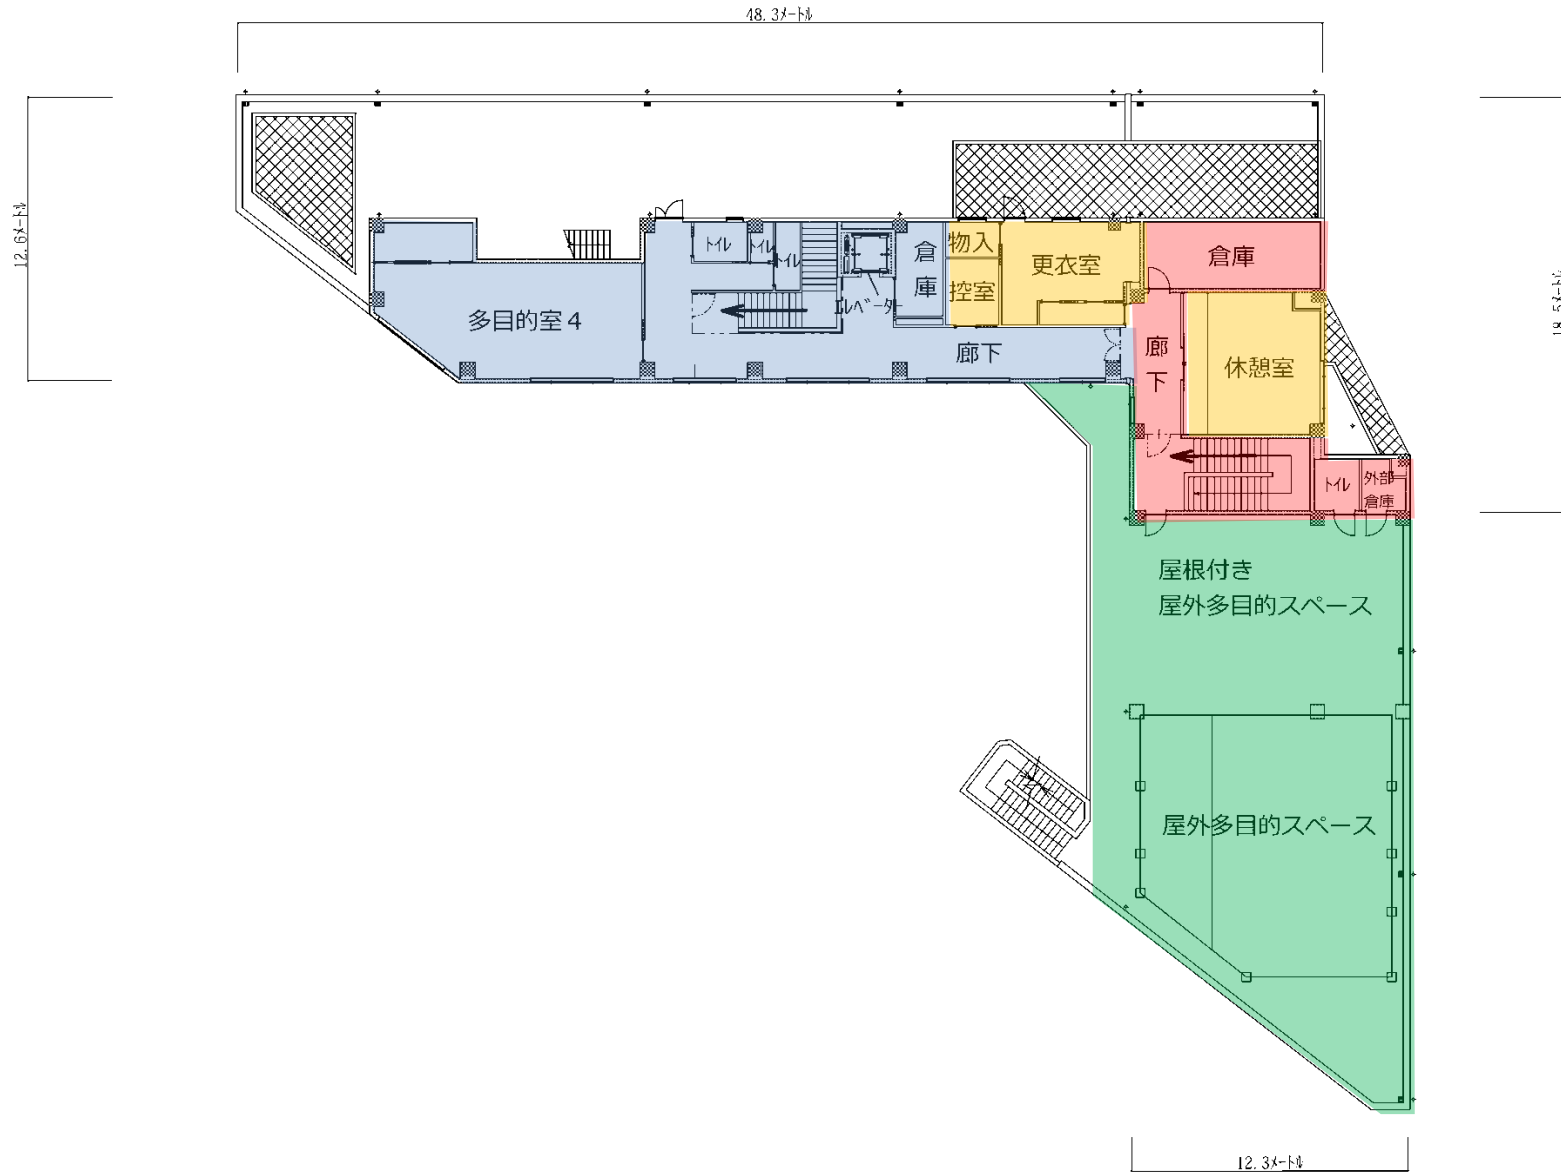




# 立面図案

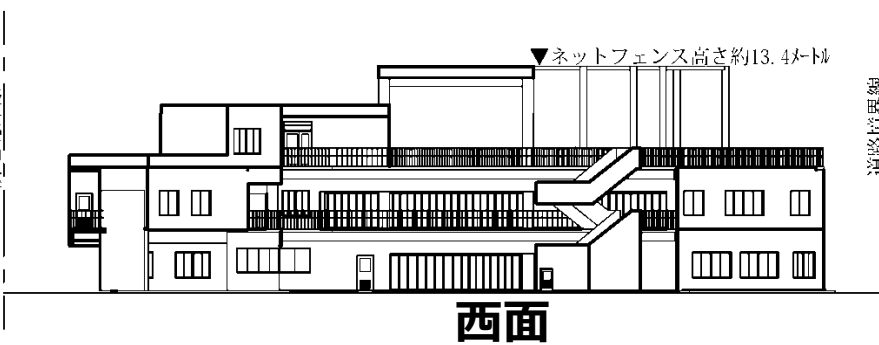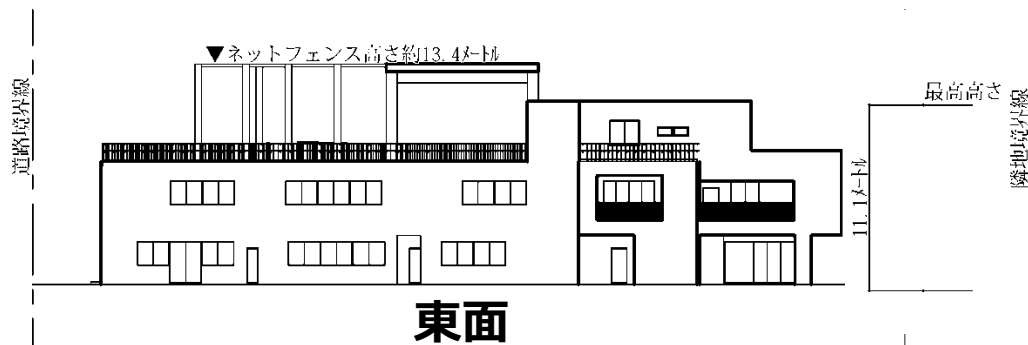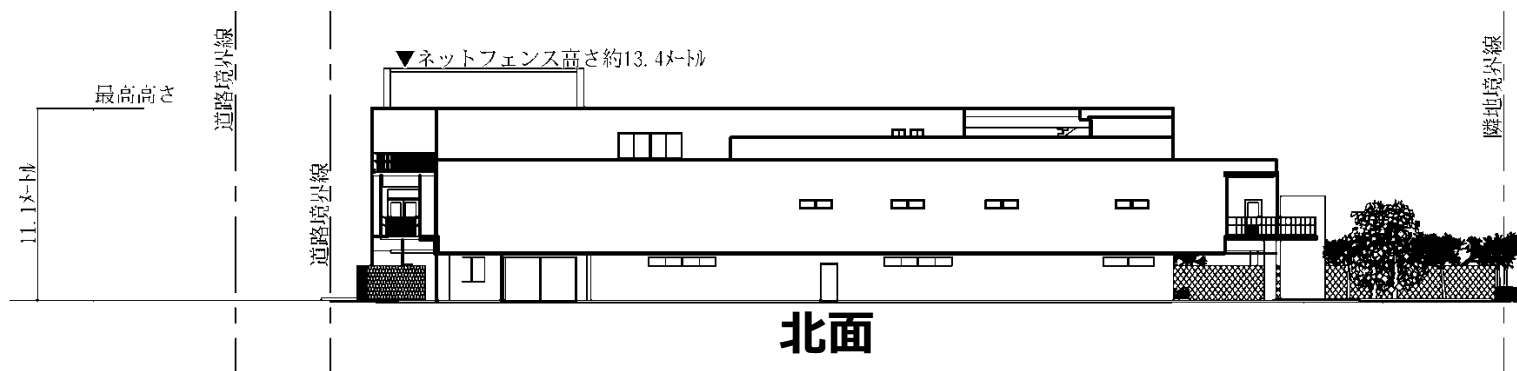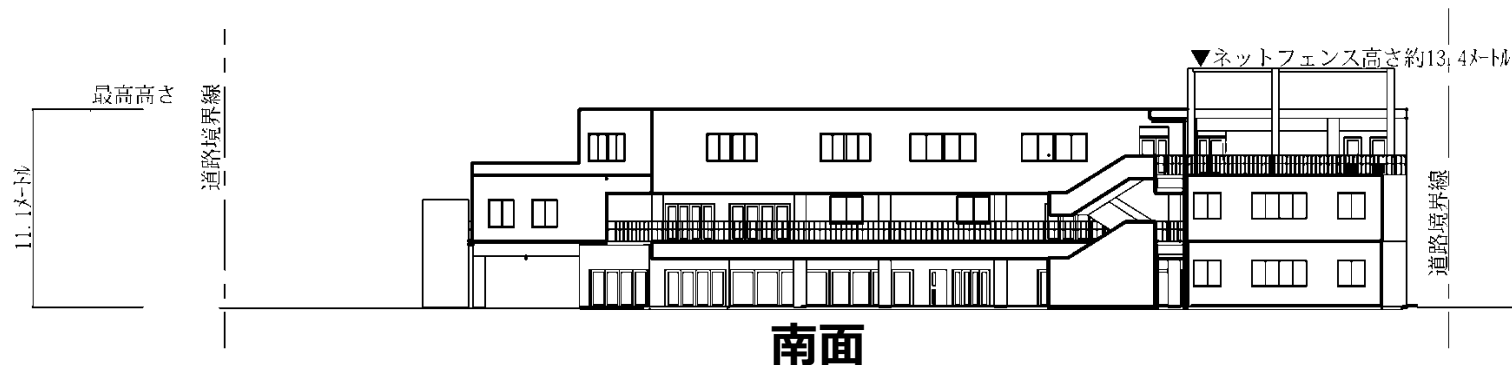

# 外観イメージ案 補足資料

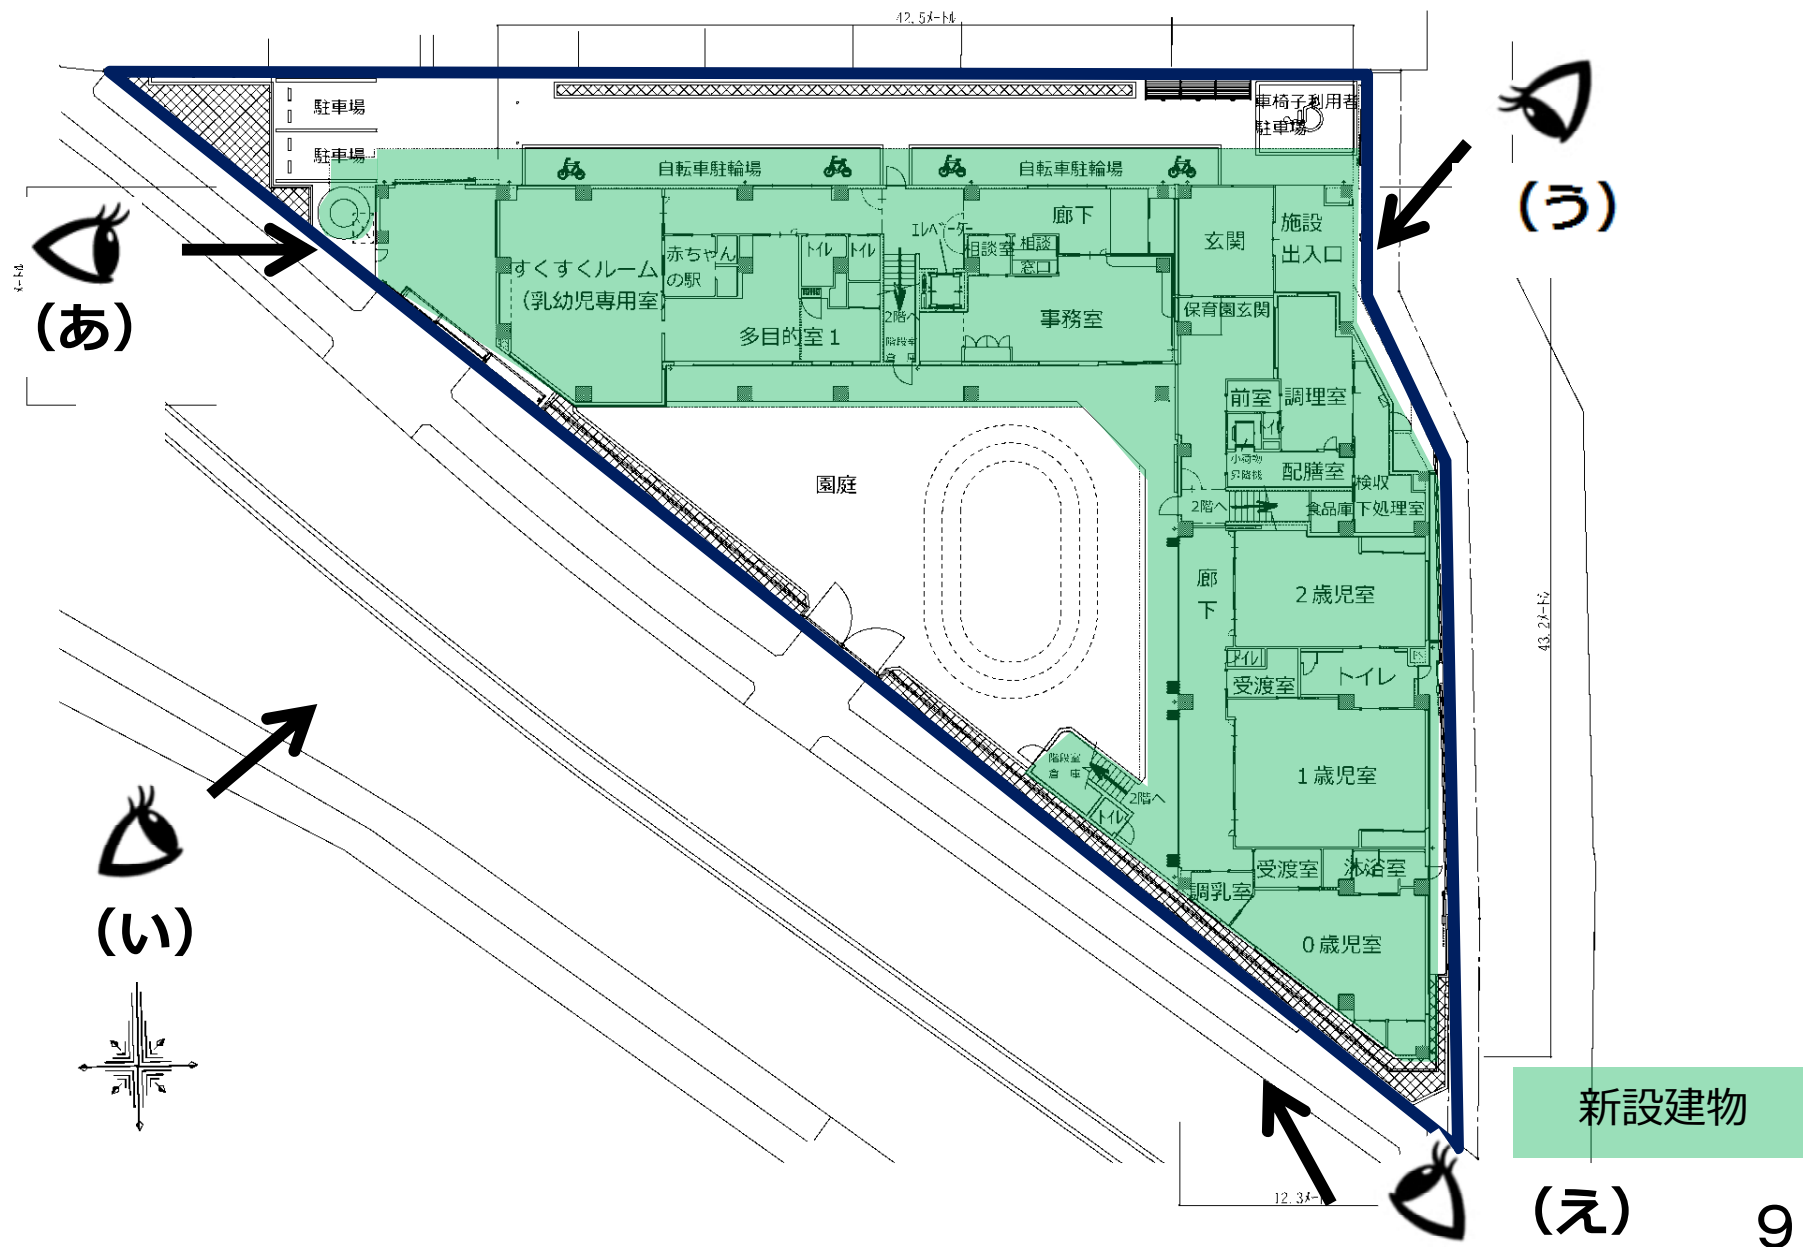

# 外観イメージ案

(あ)



(う)



(い)



(え)



現時点での案になります。

## 2 今後のスケジュール

項目		年度	平成30年度 (2018年度)	令和元年度 (2019年度)	令和2年度 (2020年度)	令和3年度 (2021年度)	令和3年度 (2022年度)
		これまでの動き	第1回説明会 (H30.7.10)		●		
アンケート調査 (H30.8実施)			●				
第2回説明会 (H30.12.19実施)			●				
今後の動き	新しい建物の設計		→				
	第3回説明会 (R1.8.7実施)			★			
	現保育園・児童館の 解体工事説明会			●			
	現保育園・児童館の 解体工事			→			
	新しい建物の 建築工事説明会				●		
	新しい建物の 建築工事				→		
	新しい建物の 開設						→

現時点 (令和元年8月7日)