


東京都市計画地区計画 小菅一丁目地区地区計画

計画図 1

[葛飾区決定]

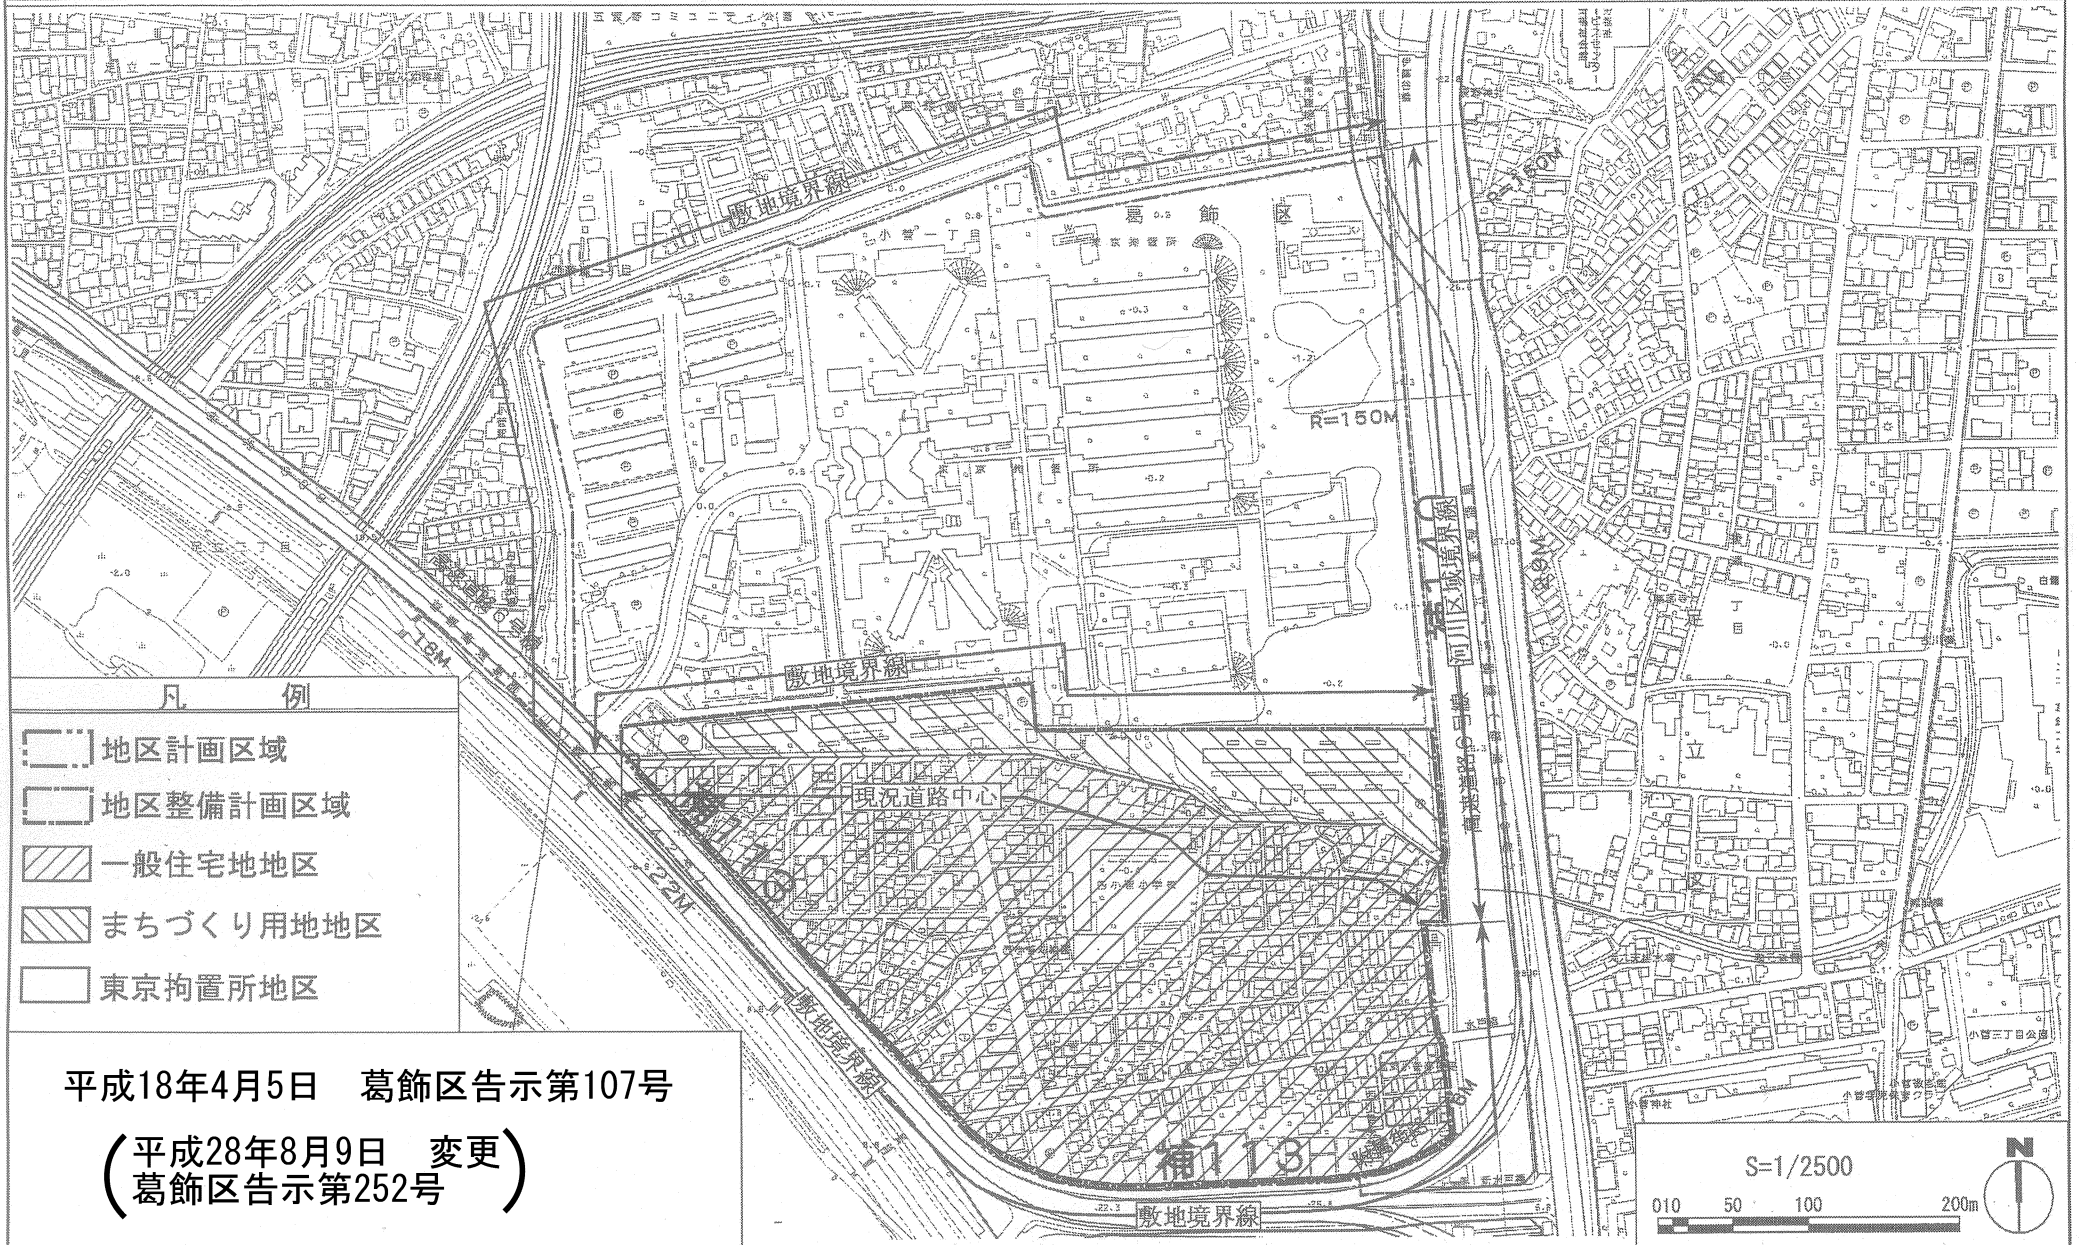


この地図は、東京都知事の承認を受けて、東京都縮尺 2500分の1の地形図及び道路網図を使用して作成して作成したものである。ただし、計画線は、都市計画道路の計画線から計画図に転記したものである。無断複製を禁ず。

東京都市計画地区計画 小菅一丁目地区地区計画

計画図 2

[葛飾区決定]

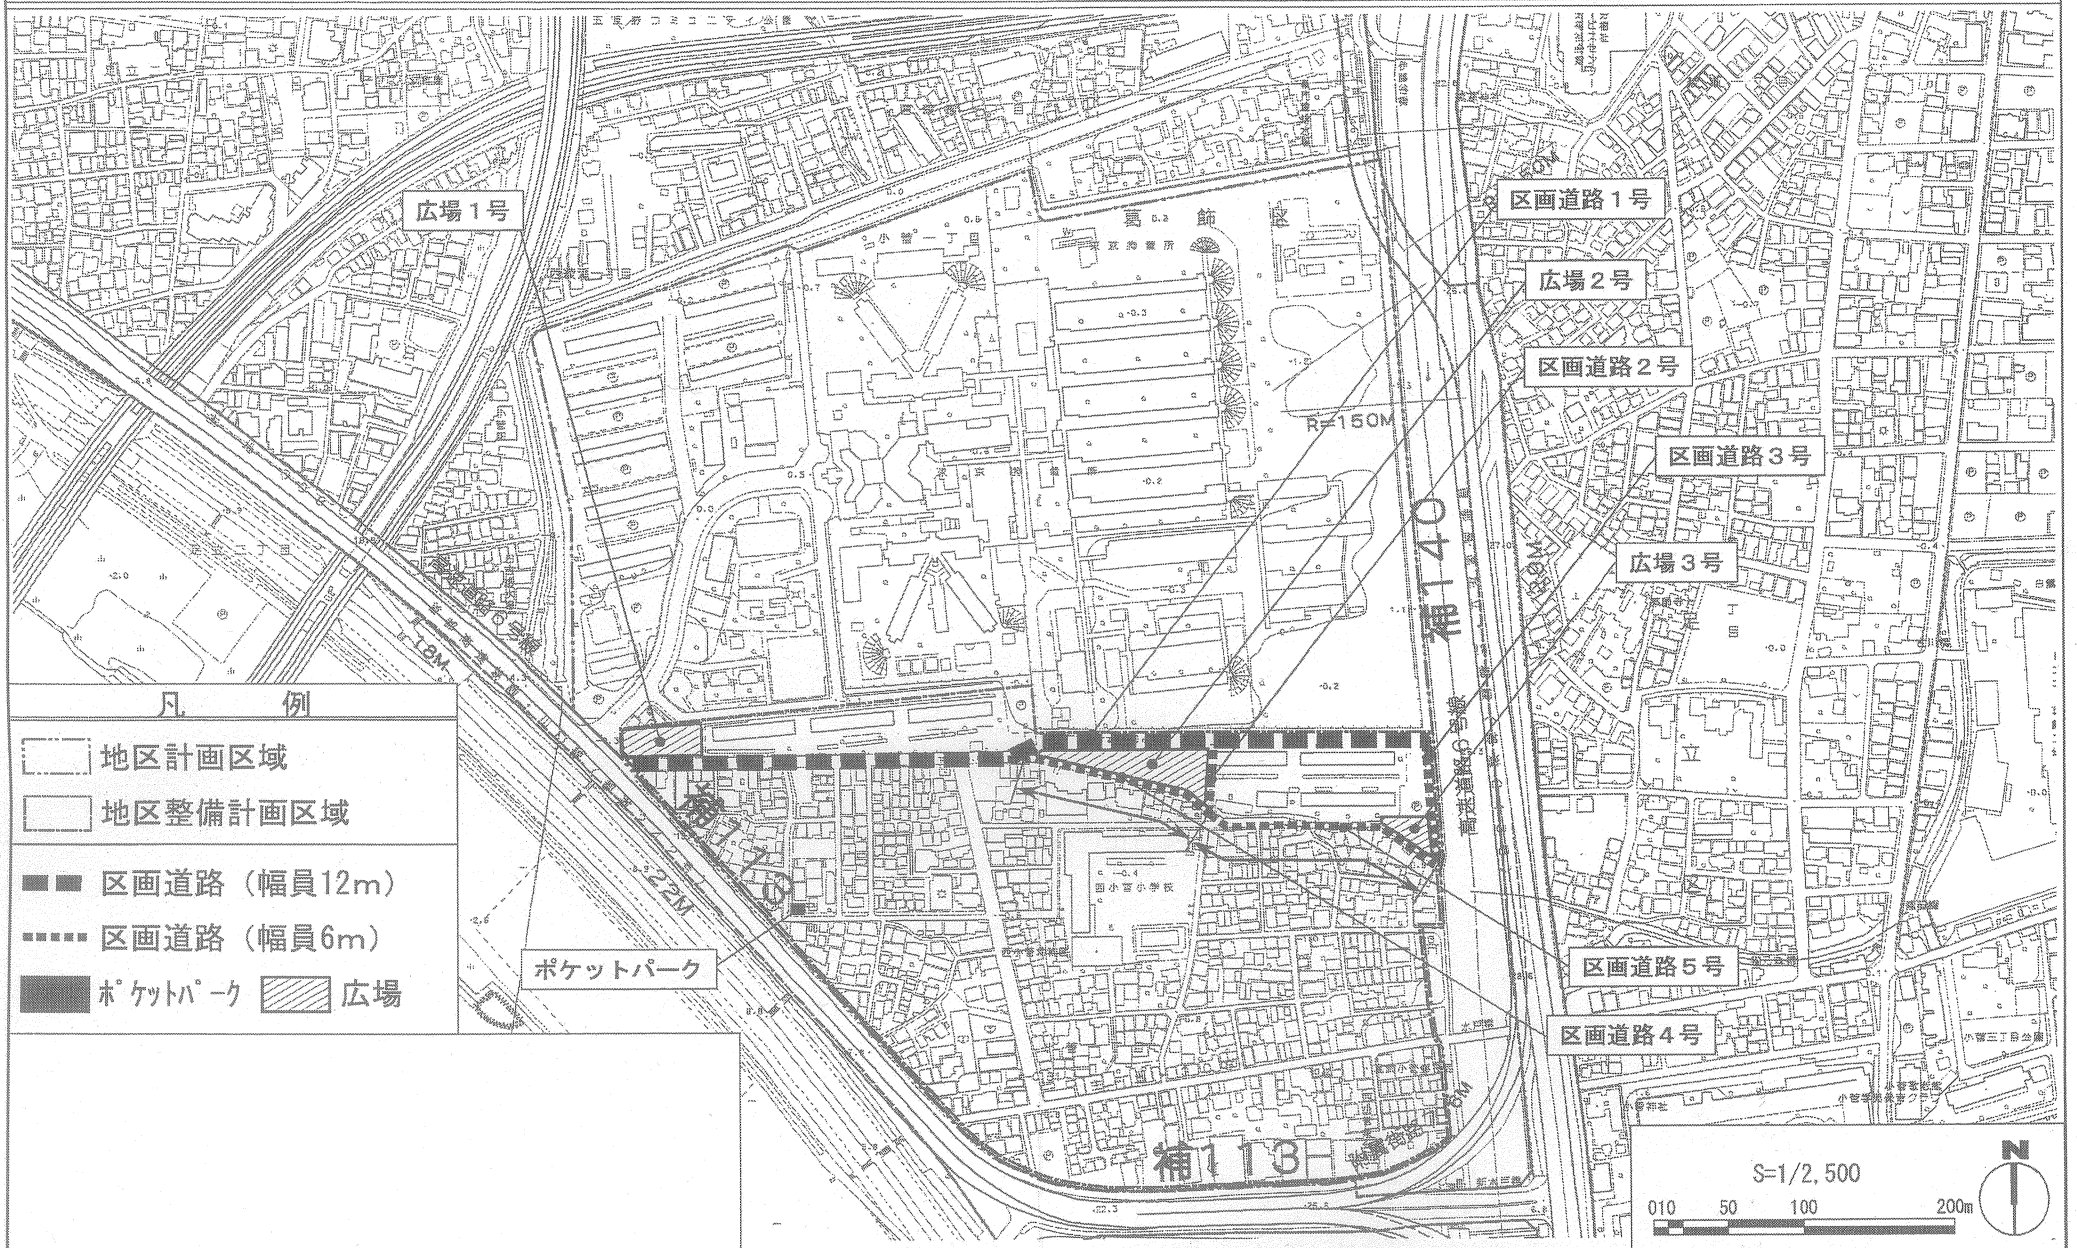

この地図は、東京都知事の承認を受けて、東京都縮尺 2500分の1の地形図及び道路網図を使用して作成したものである。ただし、計画線は、都市計画道路の計画線から計画図に転記したものである。無断複製を禁ず。
(承認番号) 17都市基警第716号 平成18年1月30日 17都市基文第405号 平成18年2月1日