


東京都市計画地区計画新柴又駅周辺地区地区計画

計画図

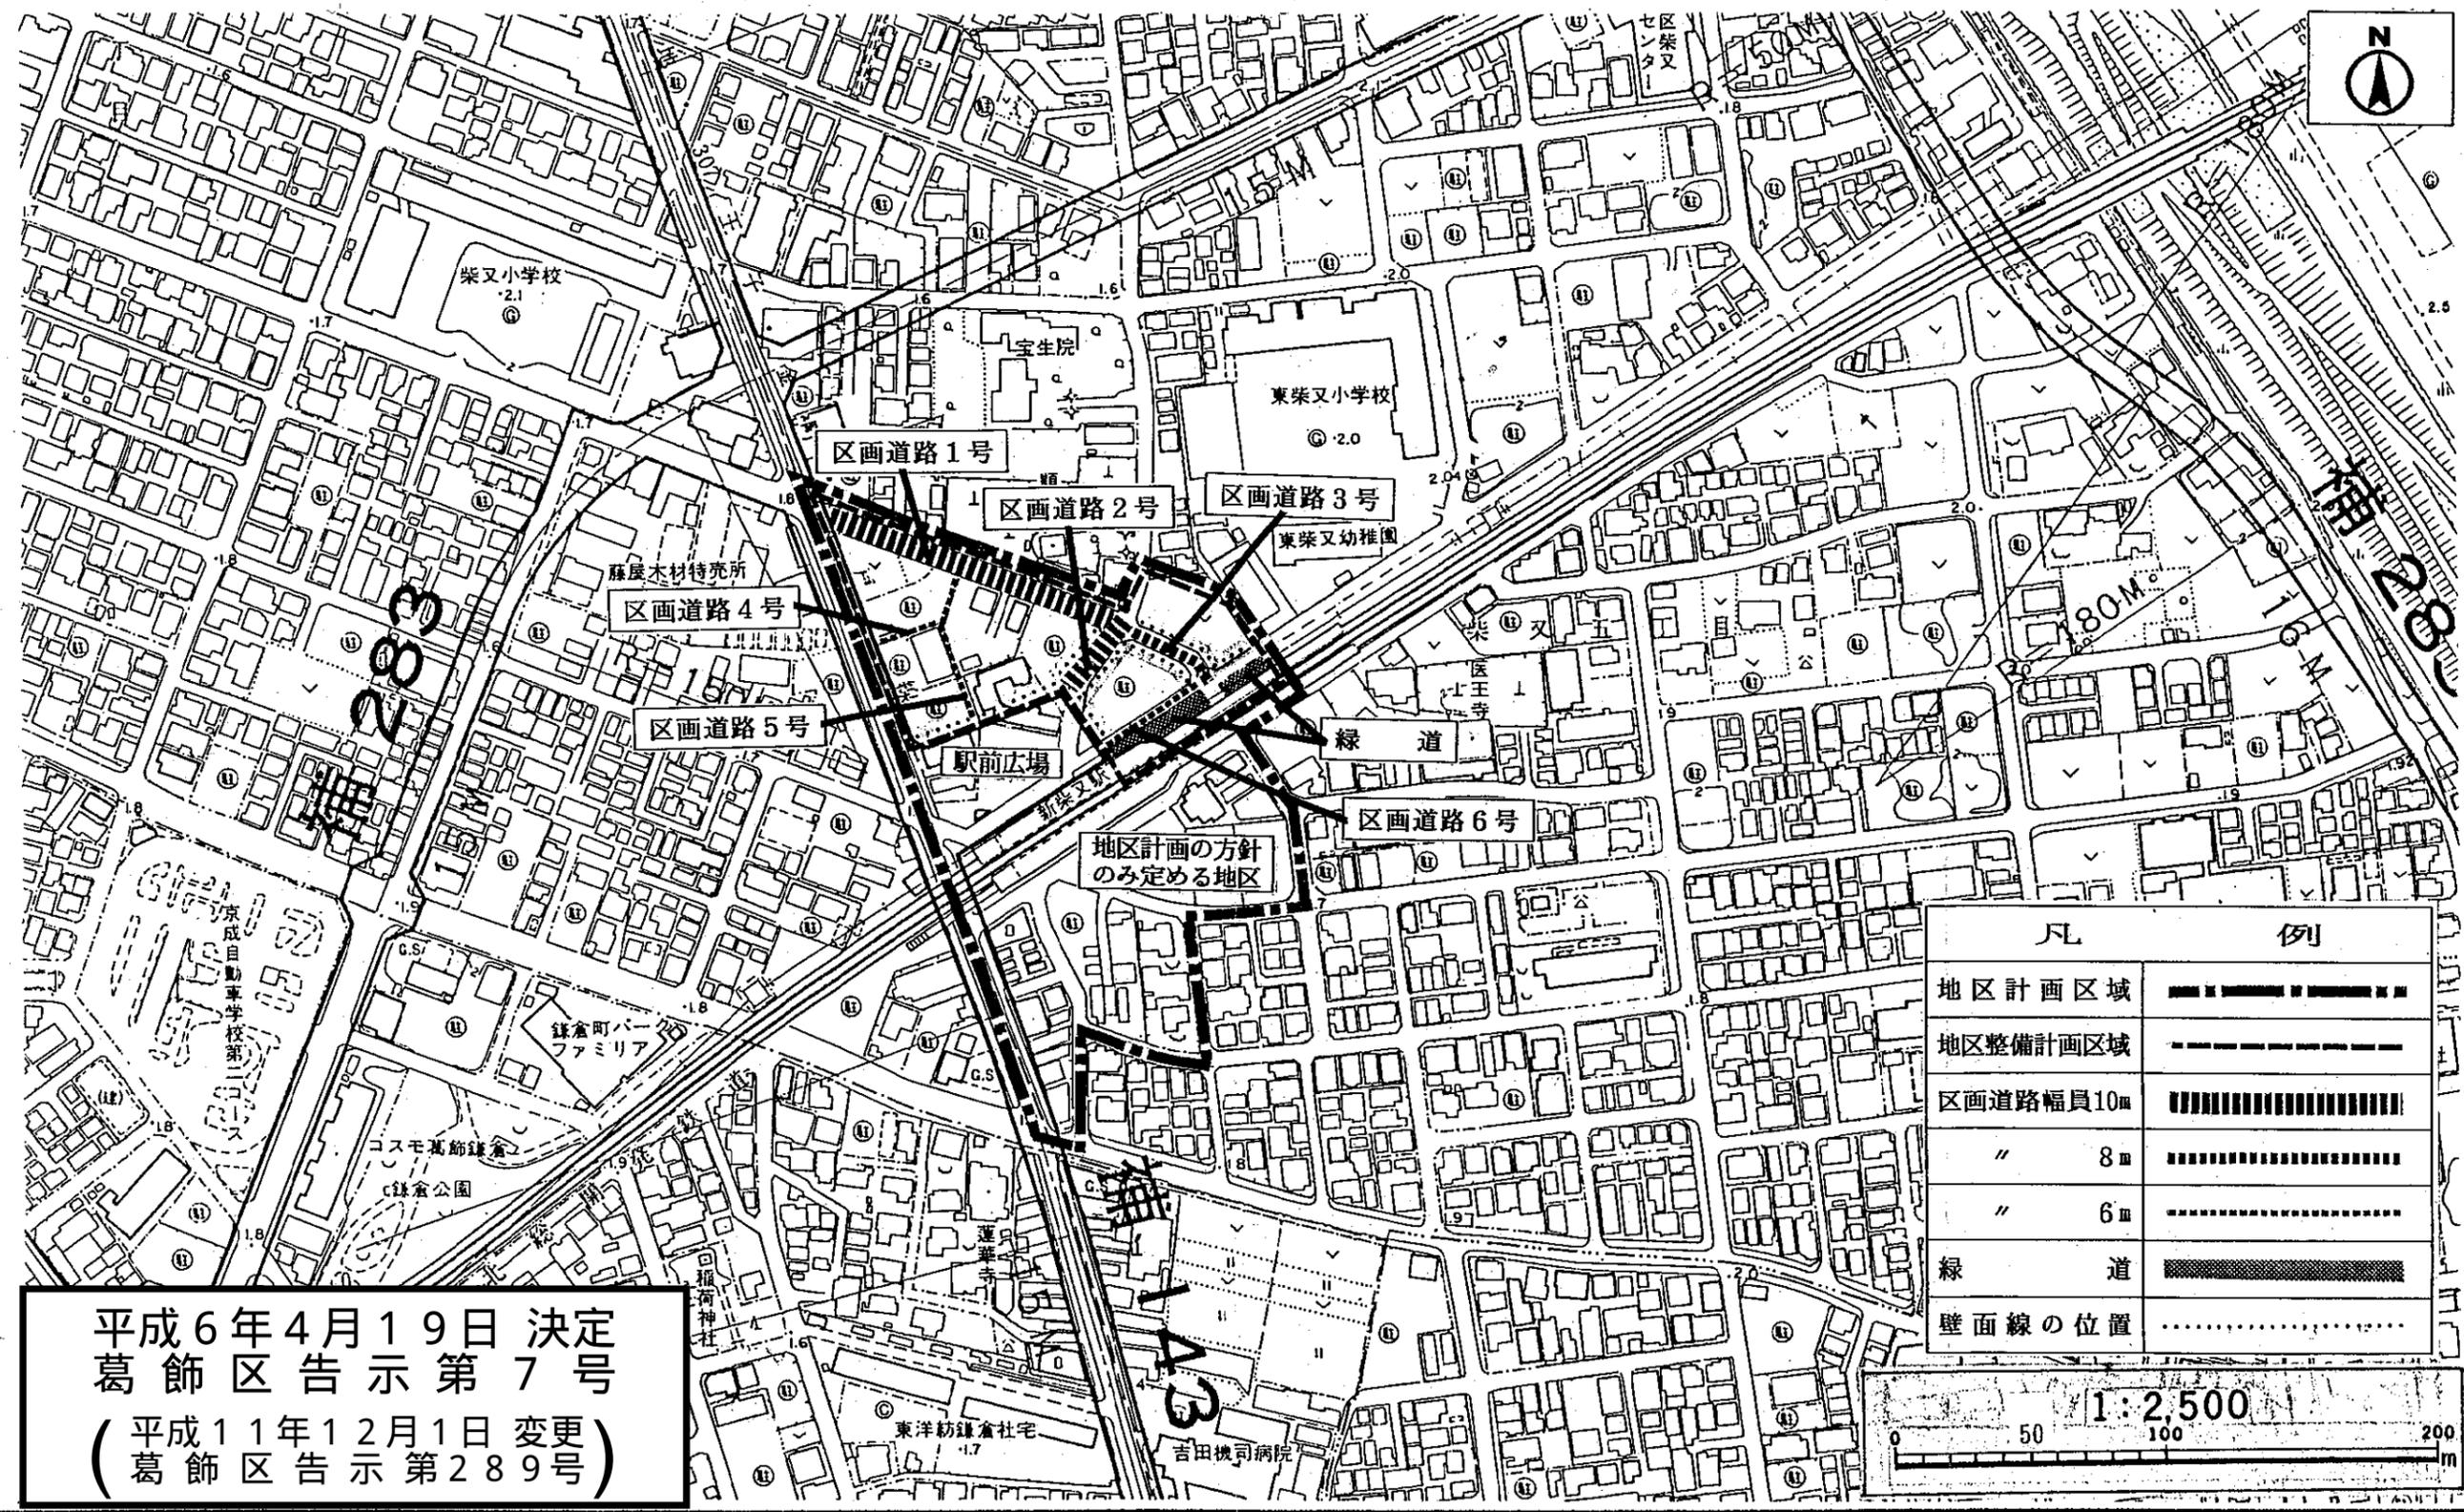

凡 例	
地区計画区域	———
地区整備計画区域	-----
区画道路幅員10m	
“ 8m
“ 6m
緑 道	■
壁面線の位置

平成6年4月19日 決定
葛飾区告示第7号
(平成11年12月1日変更)
(葛飾区告示第289号)

