


東京都計画地区計画 東金町一丁目西地区地区計画 計画図 1

[葛飾区決定]

令和元年11月8日 葛飾区告示第183号
令和8年2月20日変更 葛飾区告示第39号

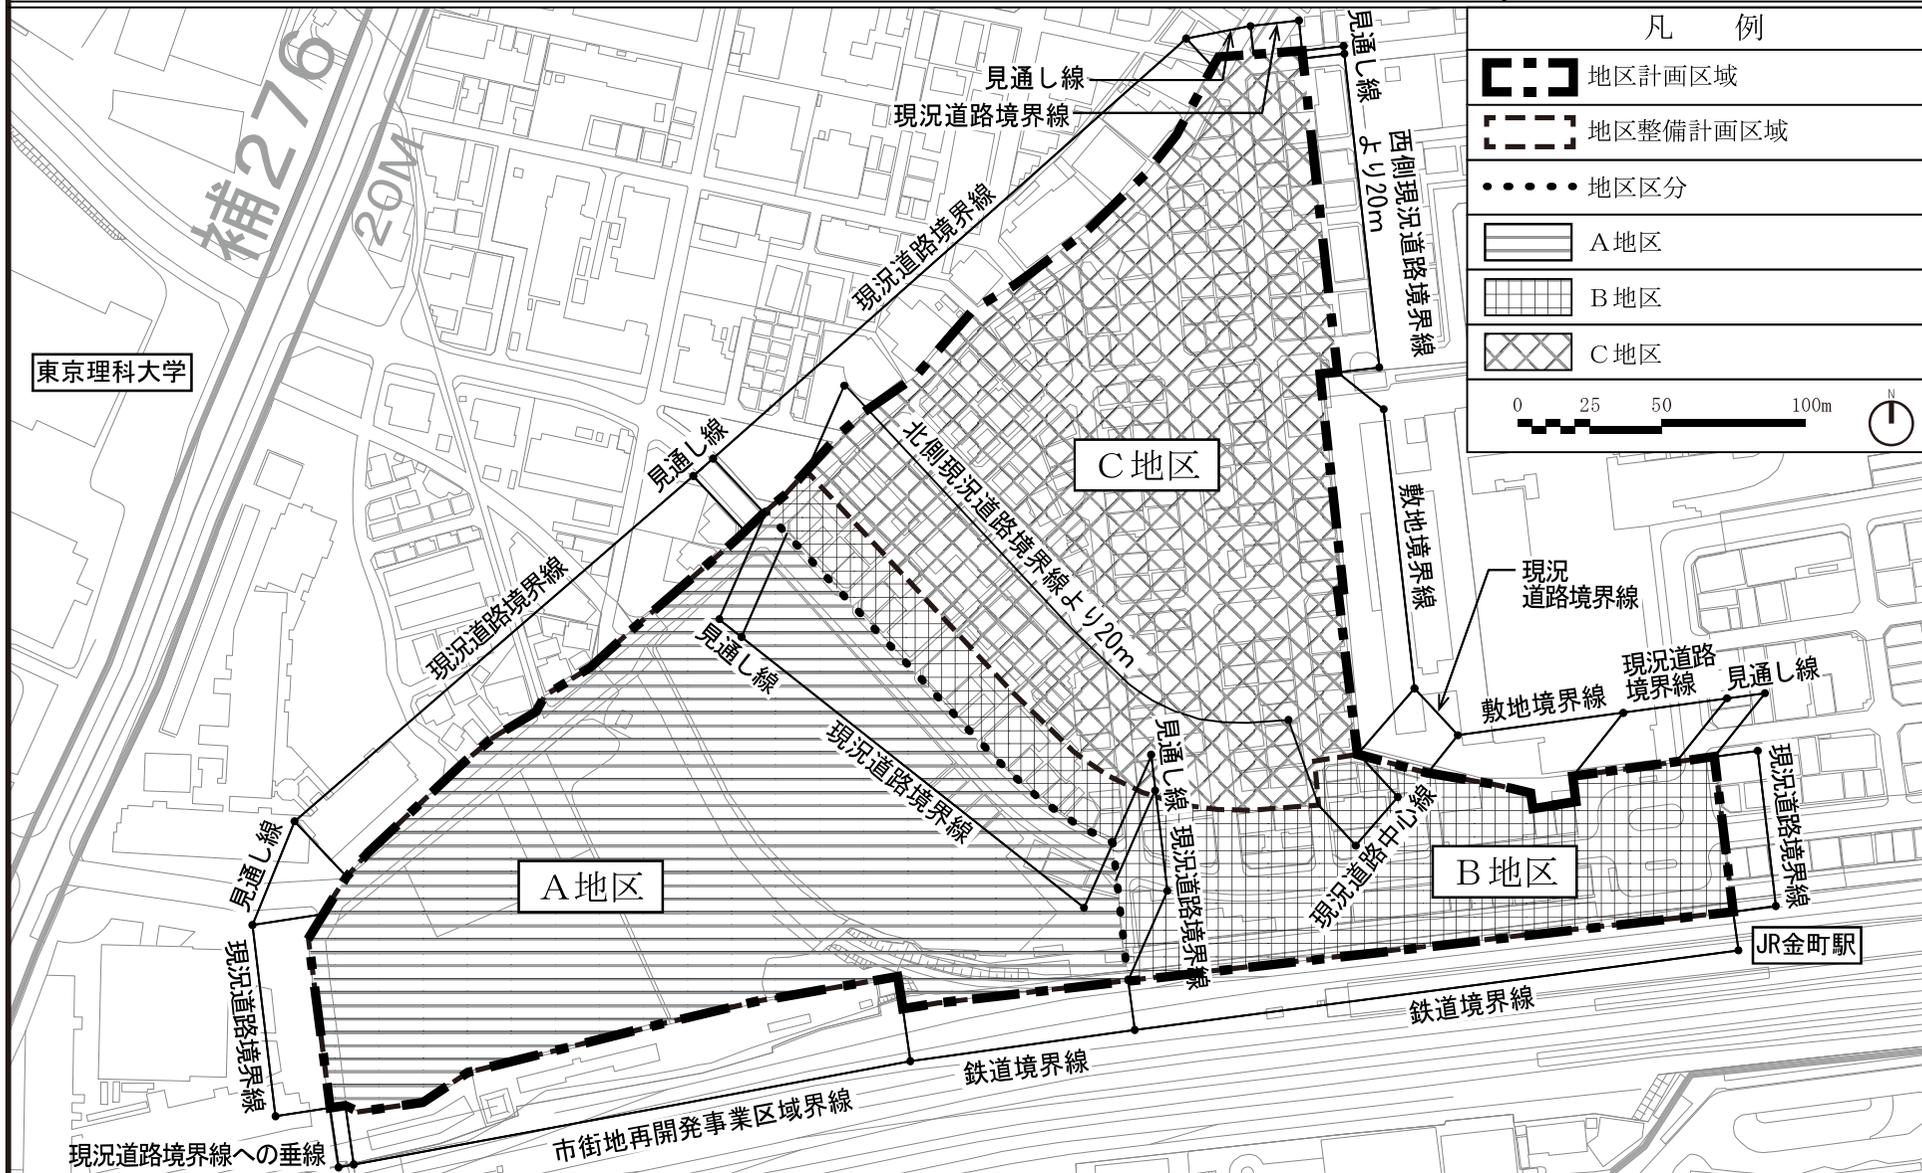


凡 例	
	地区計画区域
	地区整備計画区域
	地区区分
	A地区
	B地区
	C地区

この地図は、東京都縮尺2,500分の1地形図を使用（承認番号：7都市基交測第170号 / 利用許諾番号：MMT利許第07-122号、令和7年9月8日）して作成したものである。無断複製を禁ずる。
この地図の著作権は、東京都及び株式会社ミッドマップ東京に帰属する。
（承認番号）7都市基交都第7号、令和7年4月22日 / （承認番号）7都市基街都第30号、令和7年4月21日

東京都計画地区計画 東金町一丁目西地区地区計画 計画図 2


[葛飾区決定]

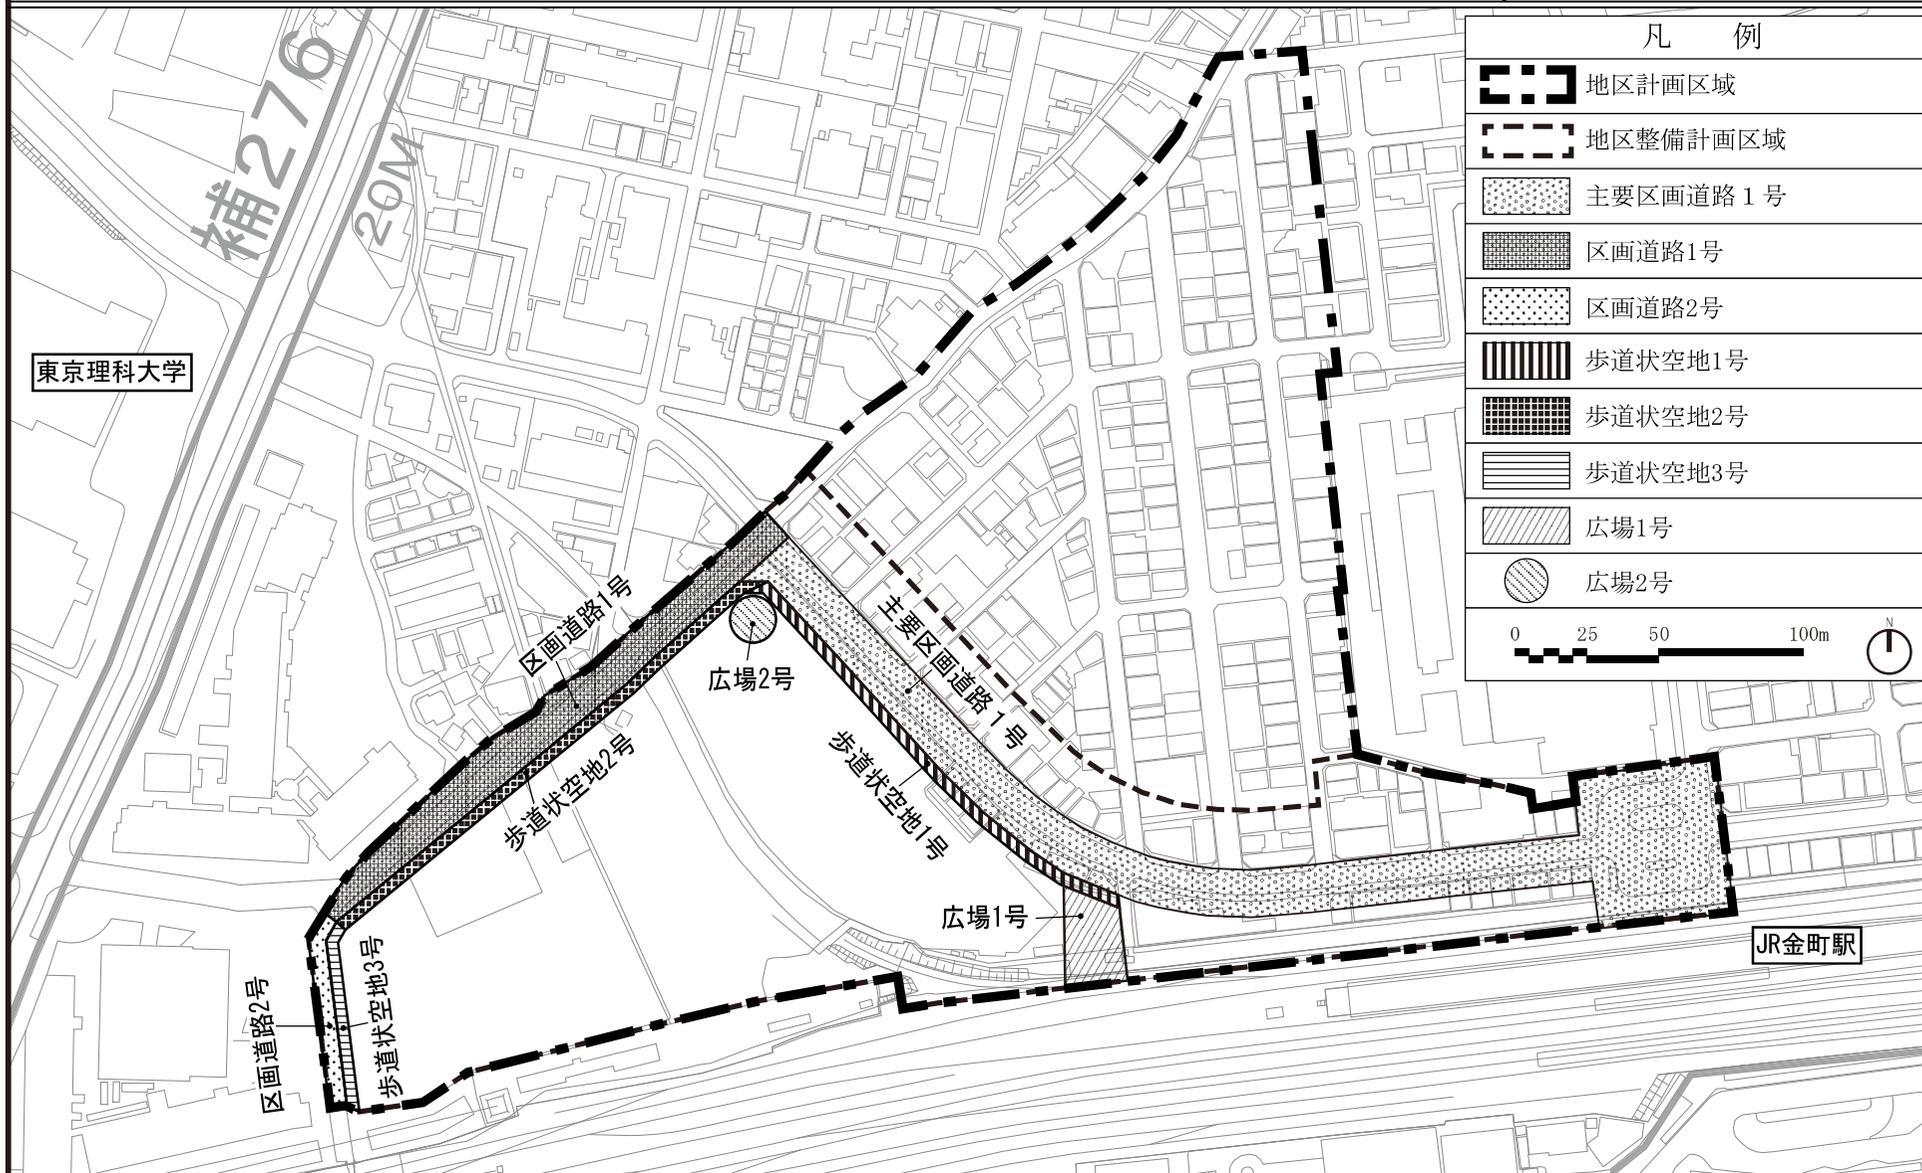

この地図は、東京都縮尺2,500分の1地形図を使用（承認番号：7都市基交測第170号 / 利用許諾番号：MMT利許第07-122号、令和7年9月8日）して作成したものである。無断複製を禁ずる。
 この地図の著作権は、東京都及び株式会社ミッドマップ東京に帰属する。
 （承認番号）7都市基交都第7号、令和7年4月22日 / （承認番号）7都市基街都第30号、令和7年4月21日

東京都都市計画地区計画 東金町一丁目西地区地区計画 計画図 3

[葛飾区決定]

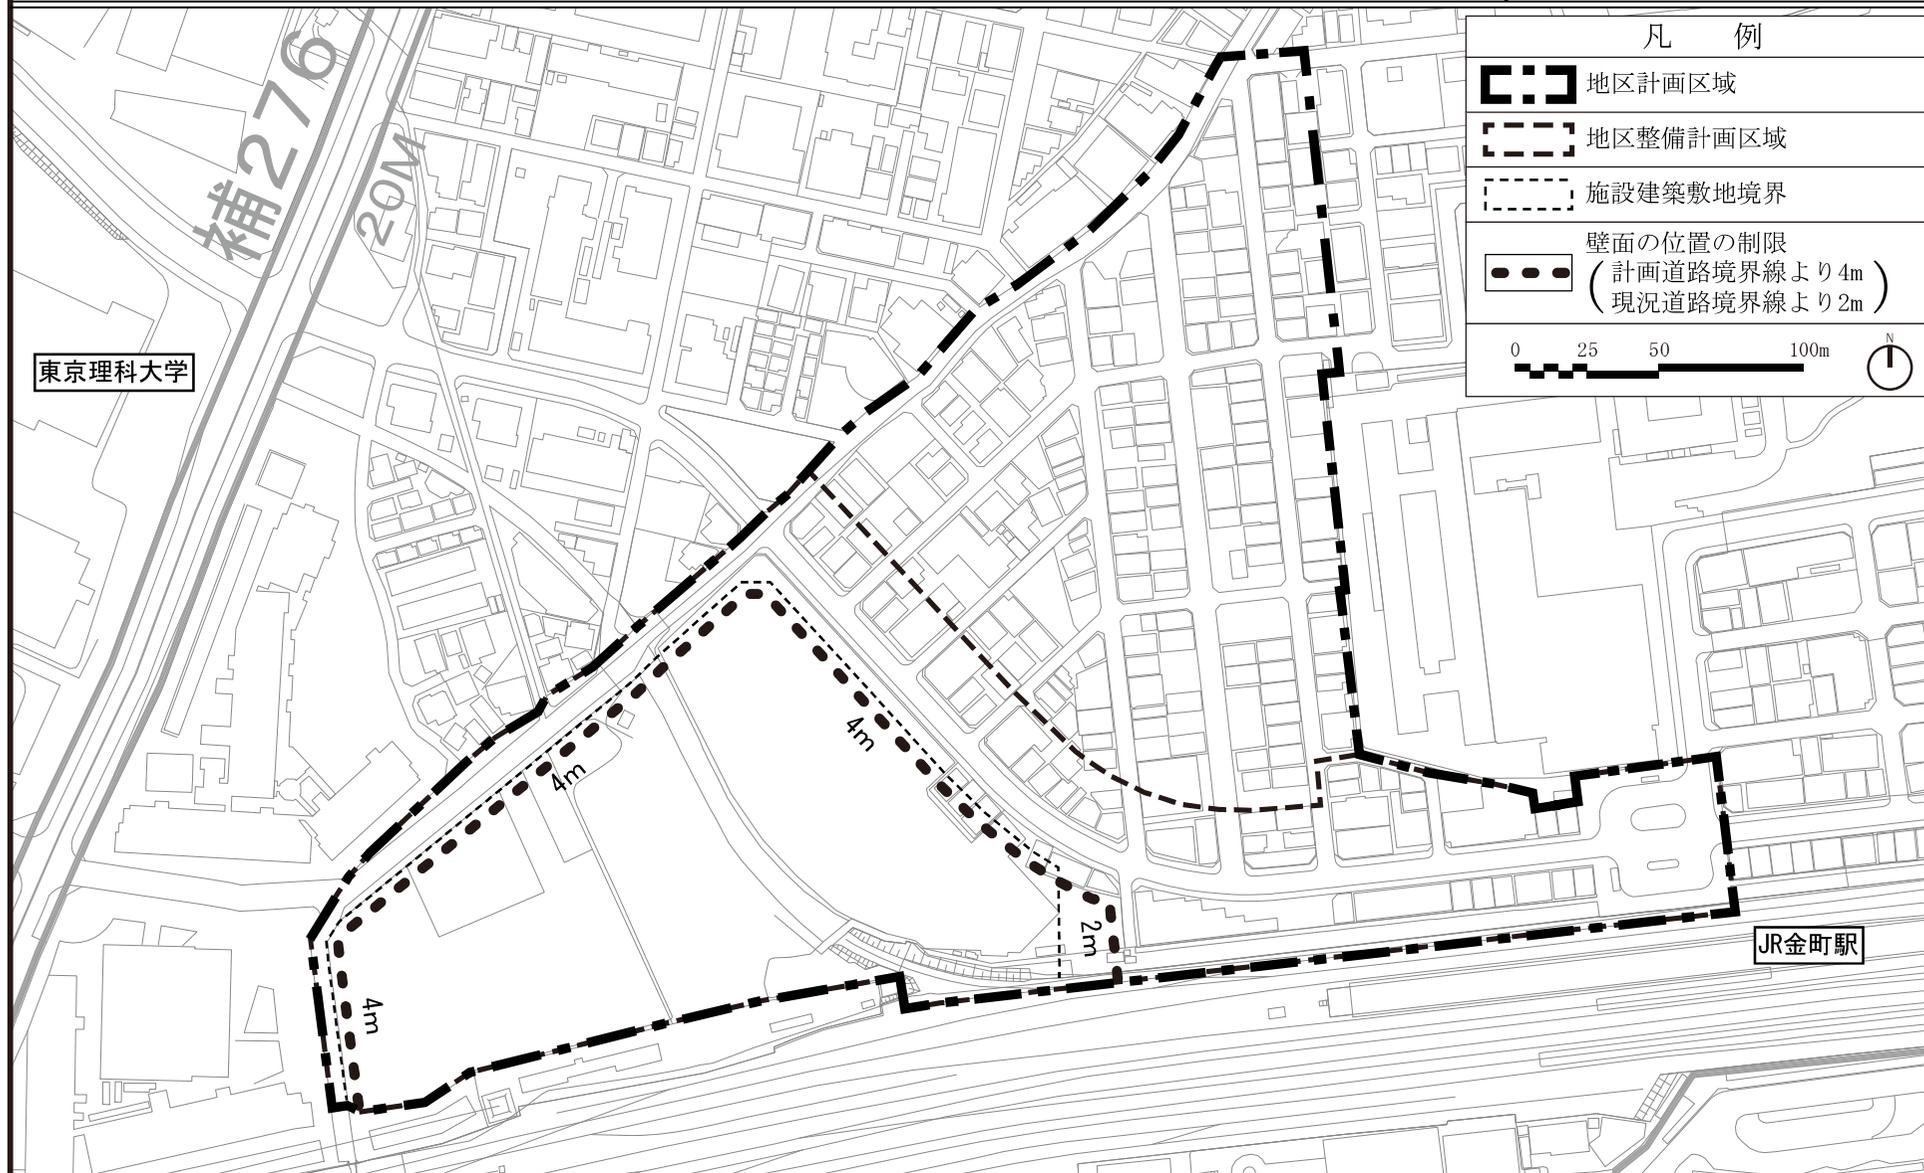

凡 例

- 地区計画区域
- 地区整備計画区域
- 施設建築敷地境界
- 壁面の位置の制限
(計画道路境界線より4m)
(現況道路境界線より2m)

0 25 50 100m


N

この地図は、東京都縮尺2,500分の1地形図を使用（承認番号：7都市基交測第170号 / 利用許諾番号：MMT利許第07-122号、令和7年9月8日）して作成したものである。無断複製を禁ずる。
この地図の著作権は、東京都及び株式会社ミッドマップ東京に帰属する。
(承認番号) 7都市基交都第7号、令和7年4月22日 / (承認番号) 7都市基街都第30号、令和7年4月21日

東京都市計画地区計画

東金町一丁目西地区地区計画 計画図 4

[葛飾区決定]

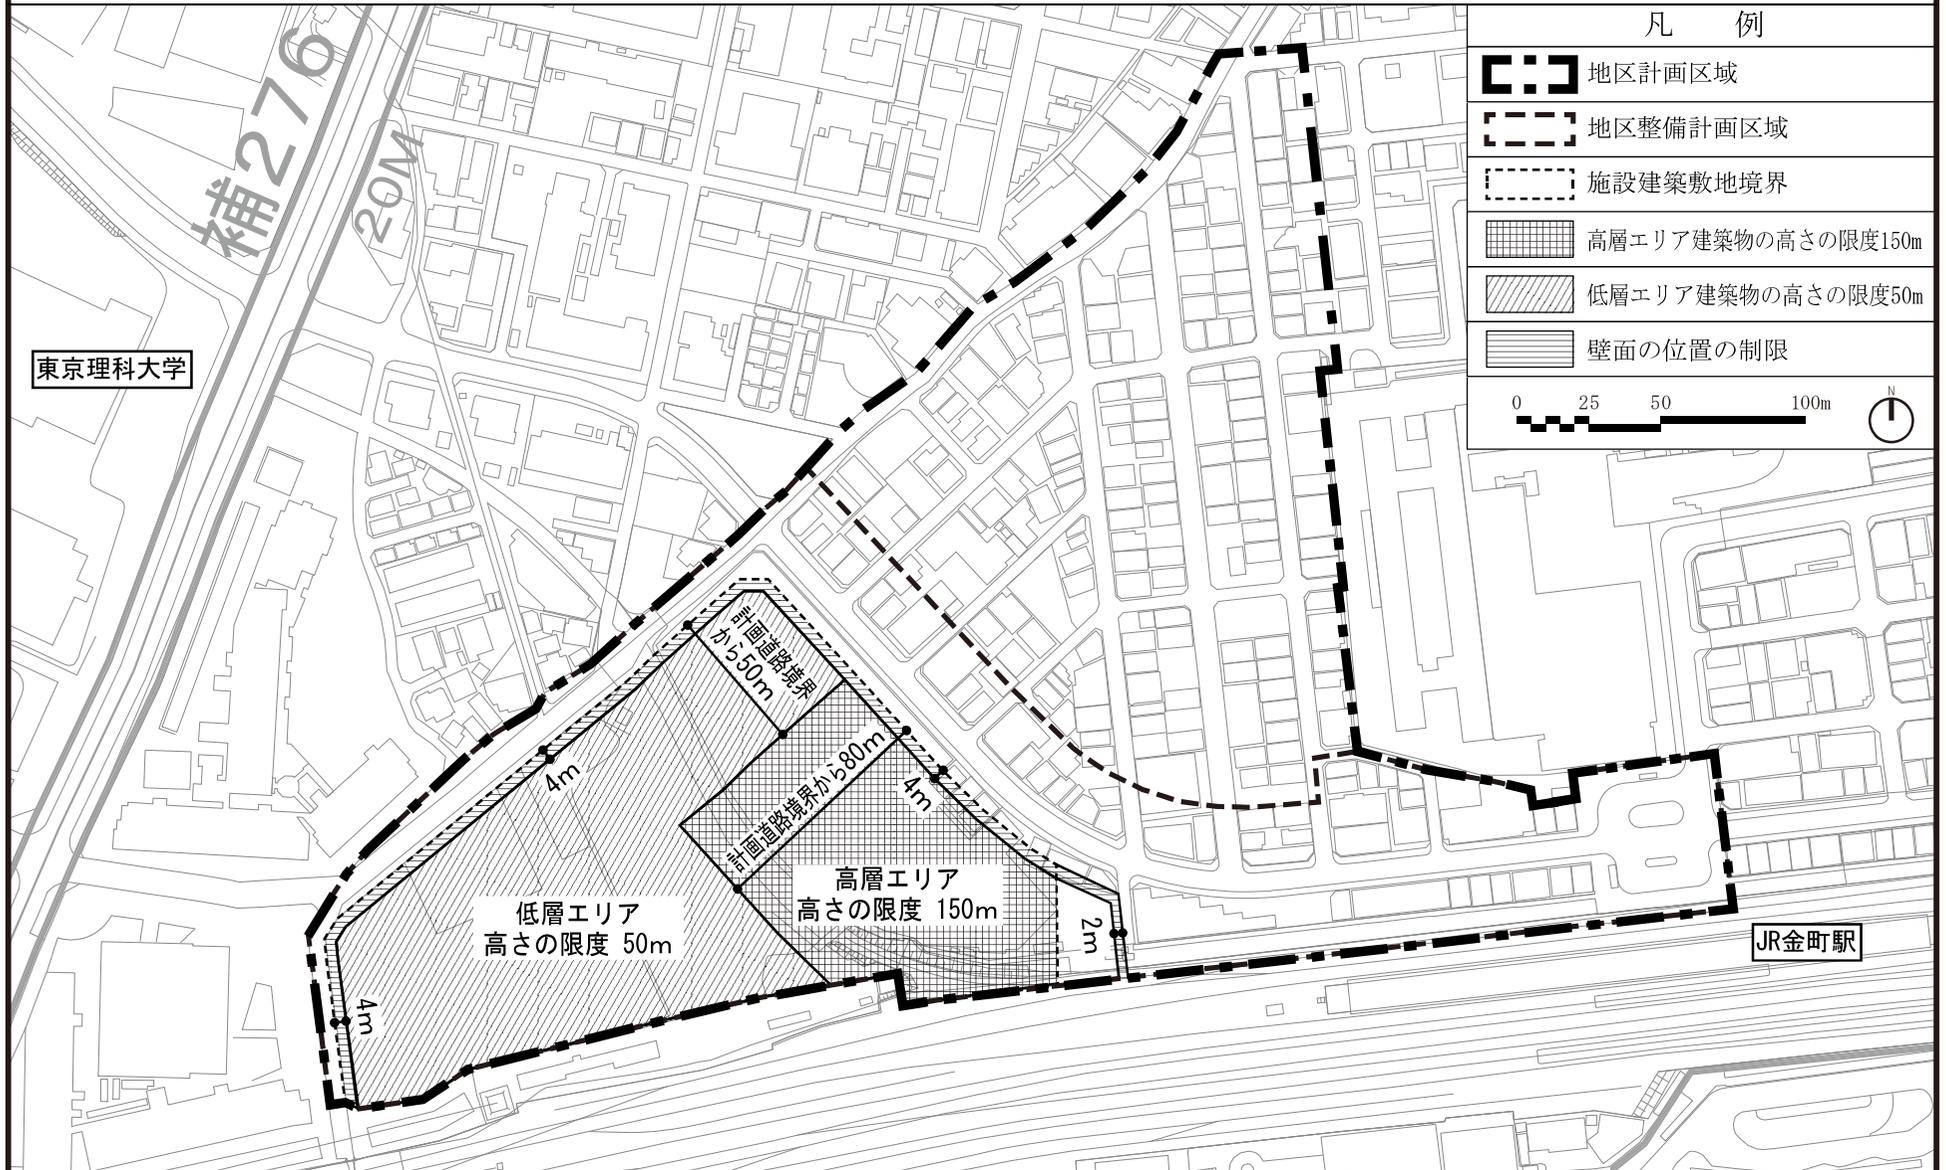


この地図は、東京都縮尺2,500分の1地形図を使用（承認番号：7都市基交測第170号 / 利用許諾番号：MMT利許第07-122号、令和7年9月8日）して作成したものである。無断複製を禁ずる。
この地図の著作権は、東京都及び株式会社ミッドマップ東京に帰属する。
(承認番号) 7都市基交都第7号、令和7年4月22日 / (承認番号) 7都市基街都第30号、令和7年4月21日

東京都市計画地区計画 東金町一丁目西地区地区計画 方針付図

[葛飾区決定]

凡 例

-  地区計画区域
-  地区整備計画区域
-  歩行空間の拡充を図る
-  駅前広場の拡充を図る
-  歩行空間の拡充及び
道路ネットワークの形成

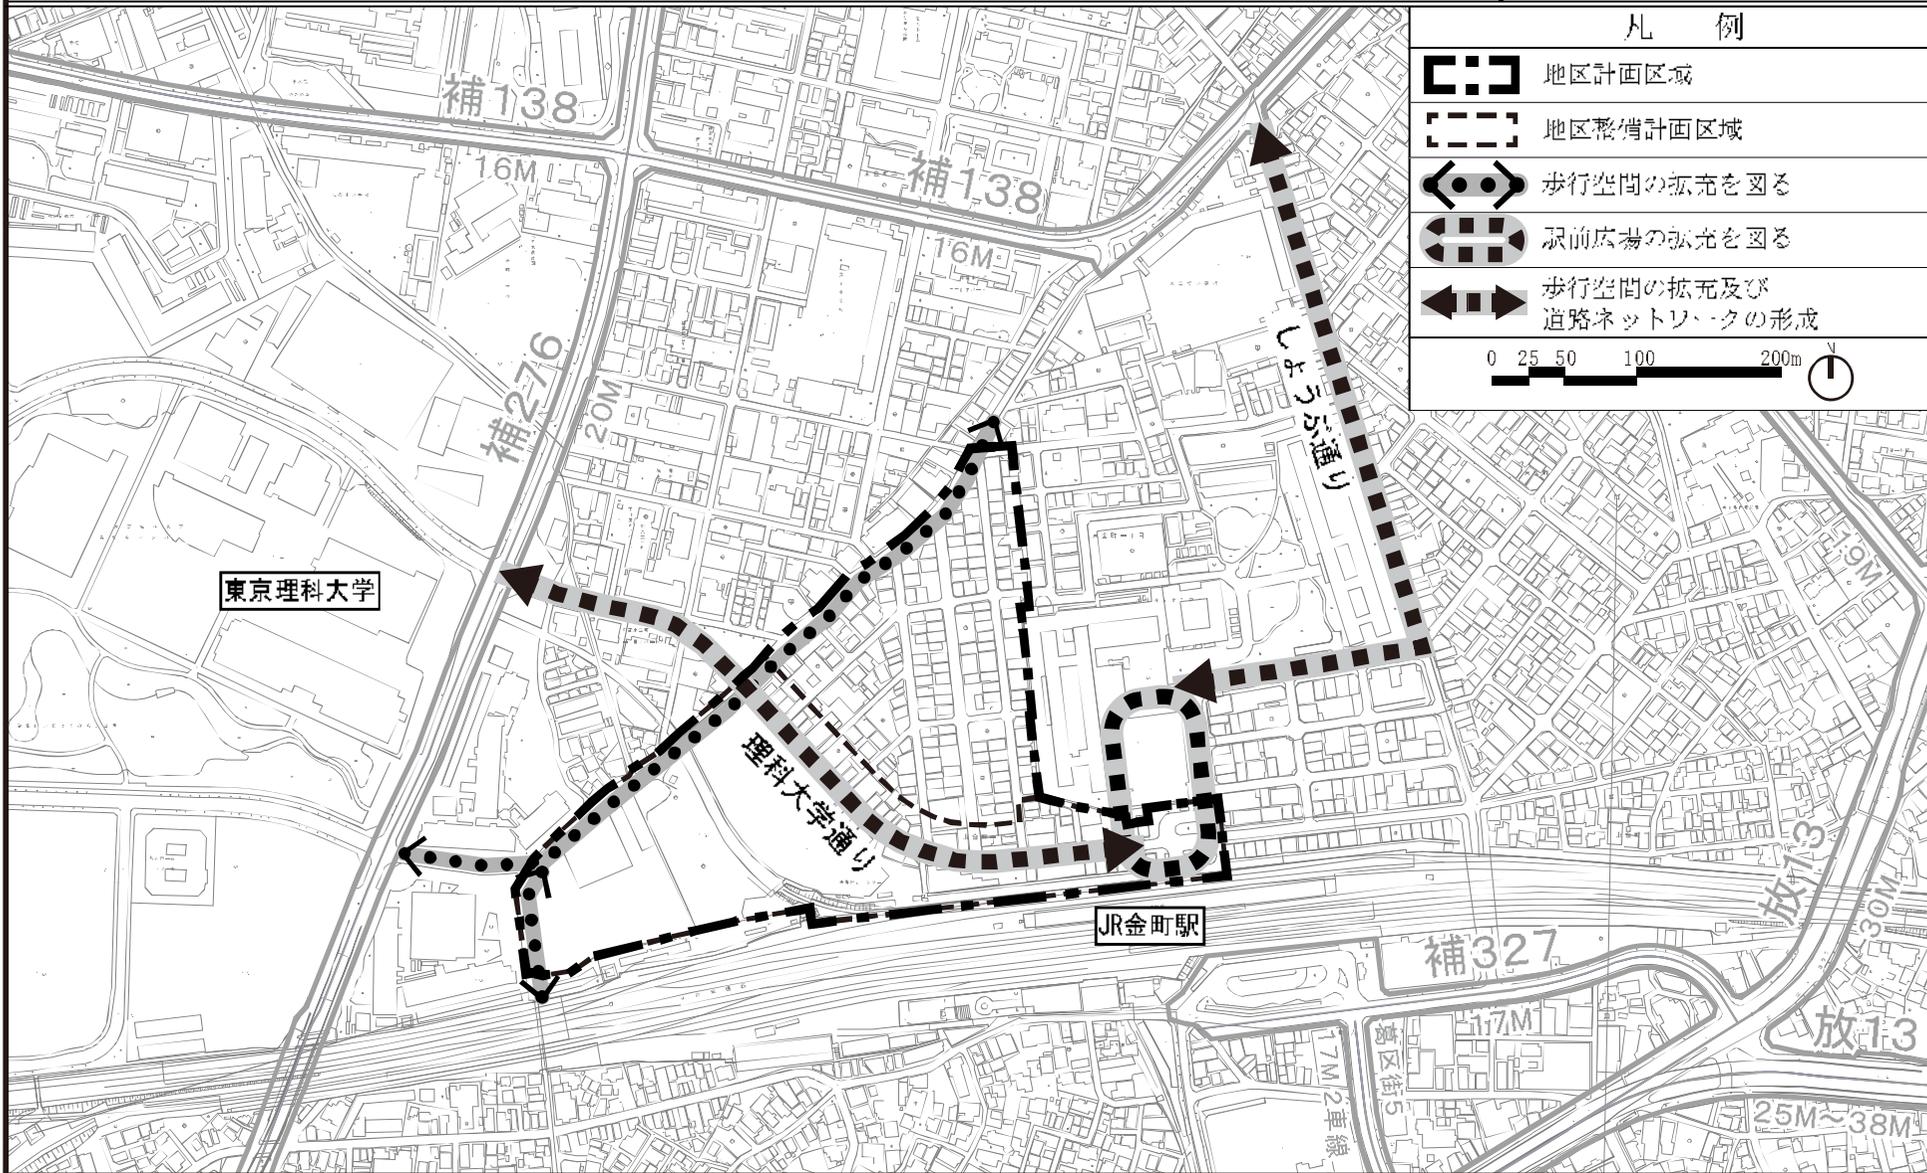

この地図は、東京都縮尺2,500分の1地形図を使用（承認番号：7都市基交測第170号 / 利用許諾番号：MMT利許第07-122号、令和7年9月8日）して作成したものである。無断複製を禁ずる。
 この地図の著作権は、東京都及び株式会社ミッドマップ東京に帰属する。
 （承認番号）7都市基交都第7号、令和7年4月22日 / （承認番号）7都市基街都第30号、令和7年4月21日