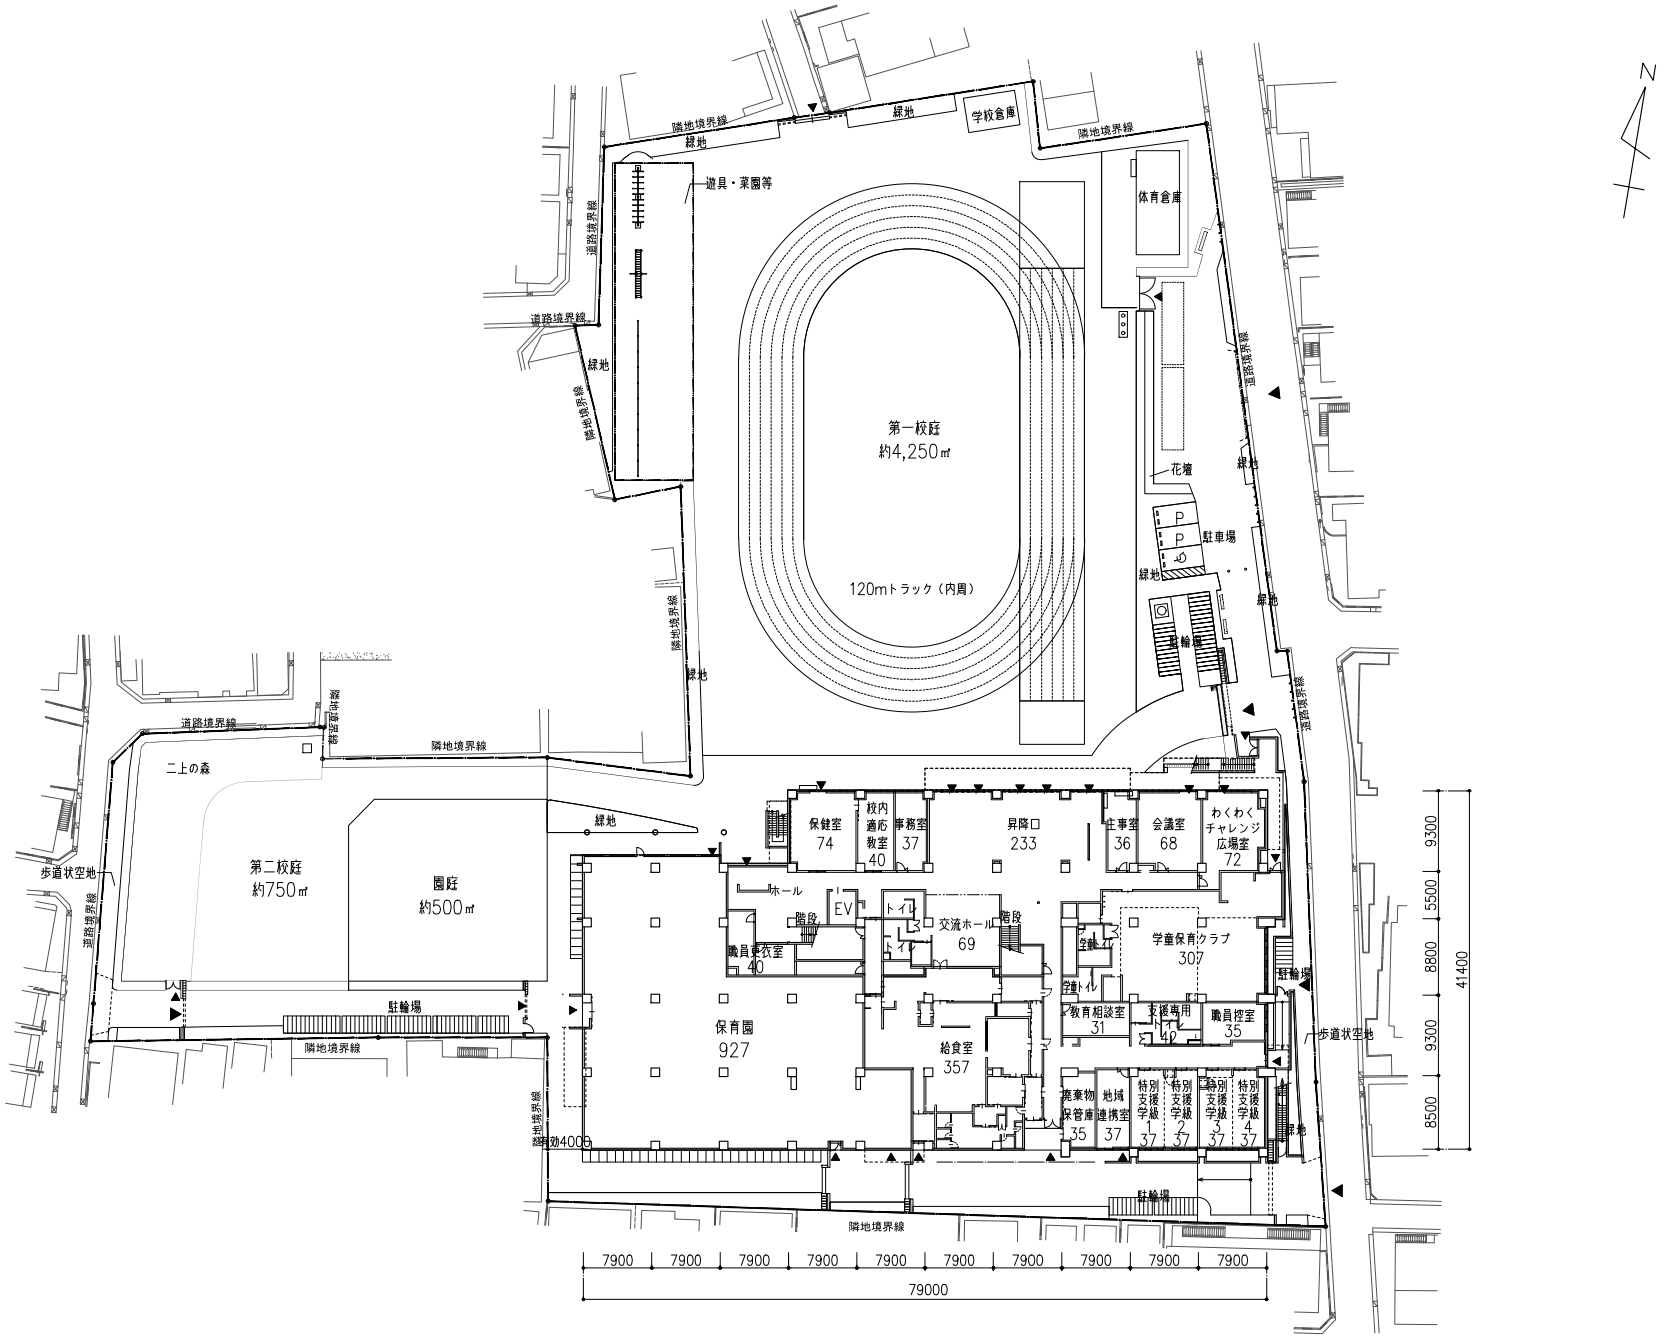

配置図兼1階平面図　1:600

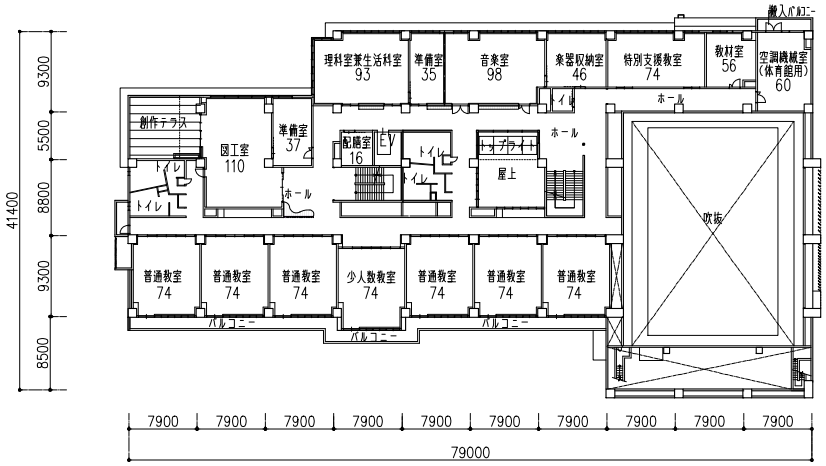

3 階 平 面 図　1:600

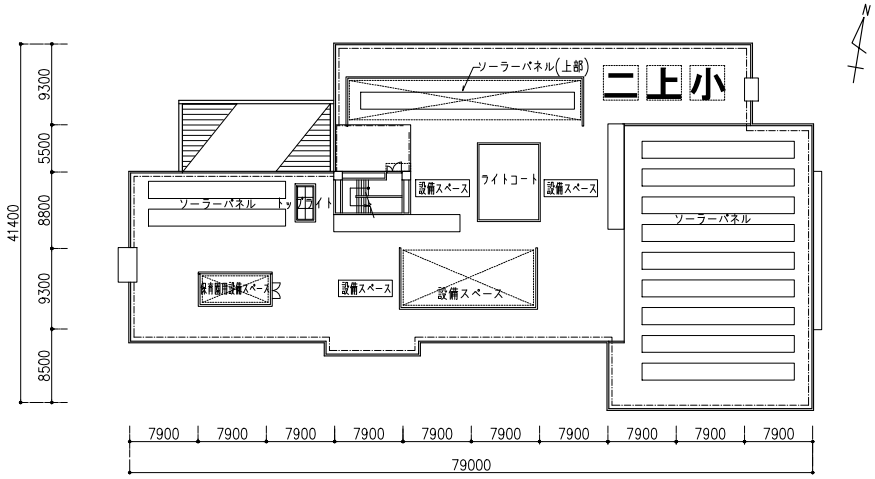

R 階 平 面 図　1:600

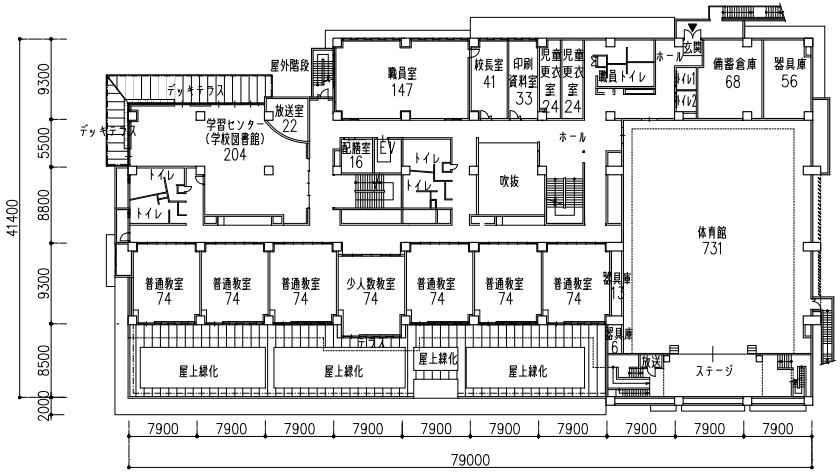

2 階 平 面 図　1:600

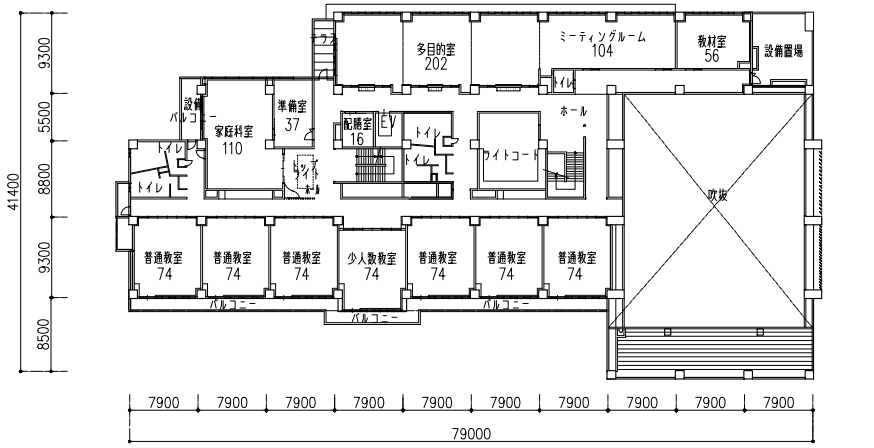

4 階 平 面 図　1:600

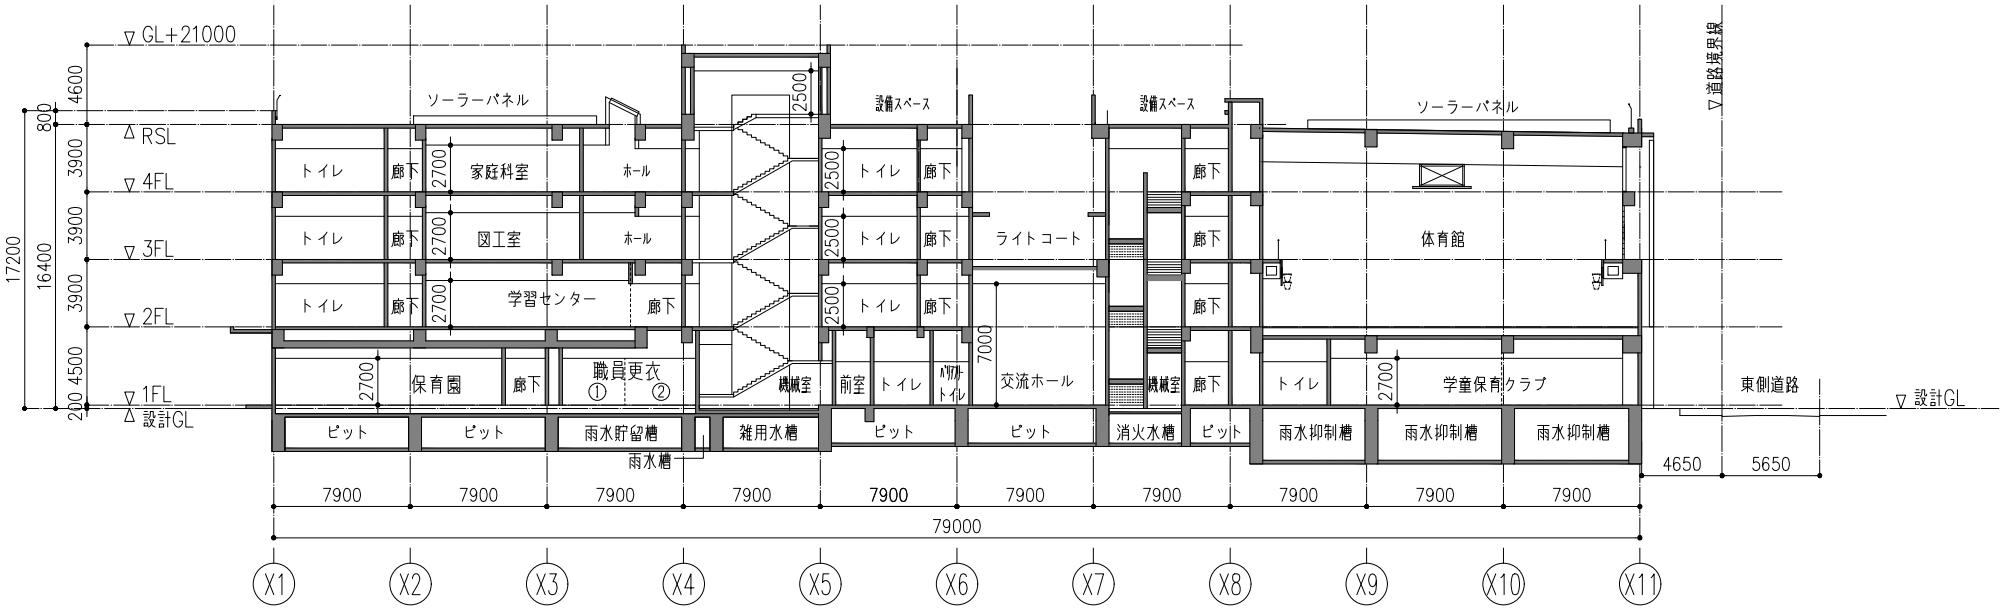

A−A’断面図　1:300

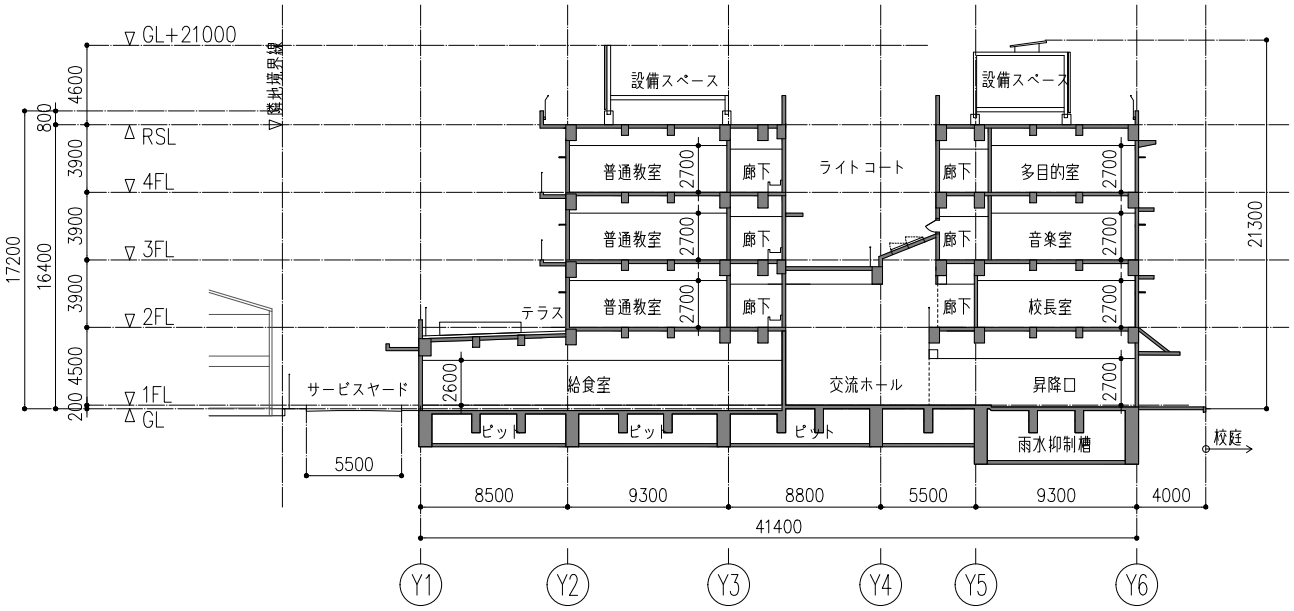

B−B’断面図　1:300

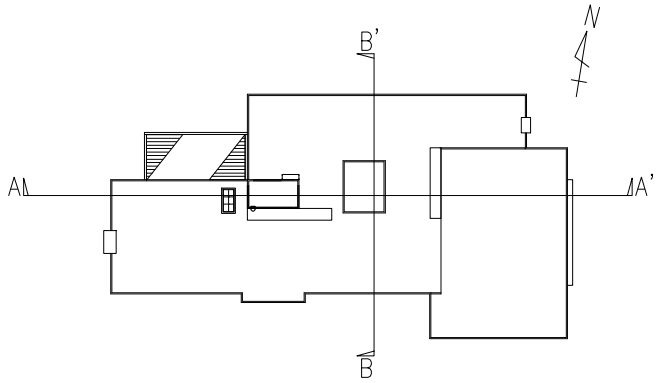

断面図　キープラン

断面計画図(1)　S=1:300(A3)

二上小学校　工事スケジュール（予定）

【各フェイズの工事概要図】

建設中

運用中

解体

仮囲い

校庭

給食室

児童

園児

工事

N

フェイズ１：プール解体

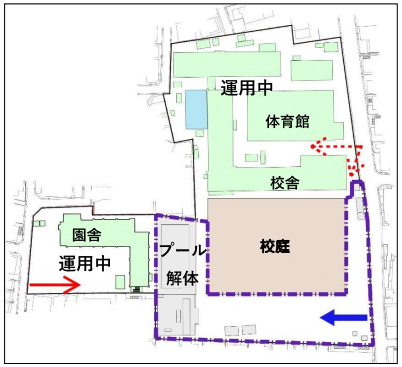

フェイズ２：新校舎建設

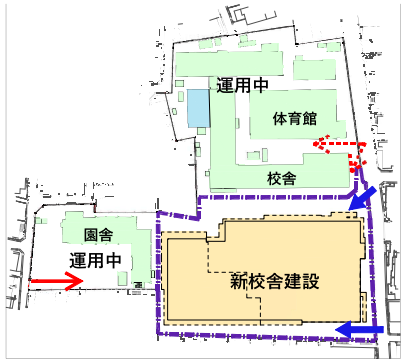

フェイズ３－１：既存校舎解体１期

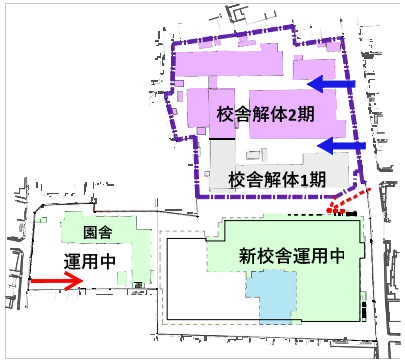

フェイズ３－２：既存校舎解体２期・保育園内装工事

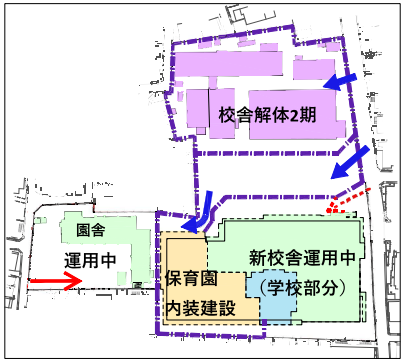

フェイズ４－１：外構工事・既存園舎解体

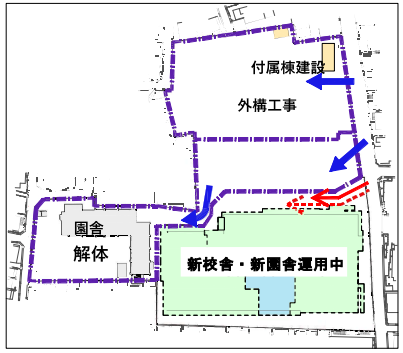
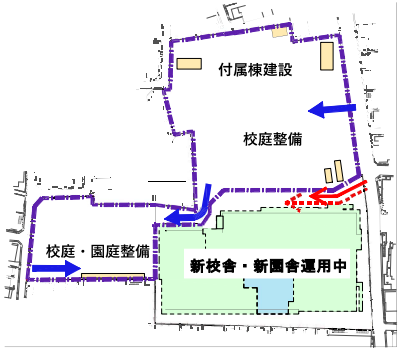
フェイズ４－２：外構工事