



施工順序図


取付区間(四ツ木方)

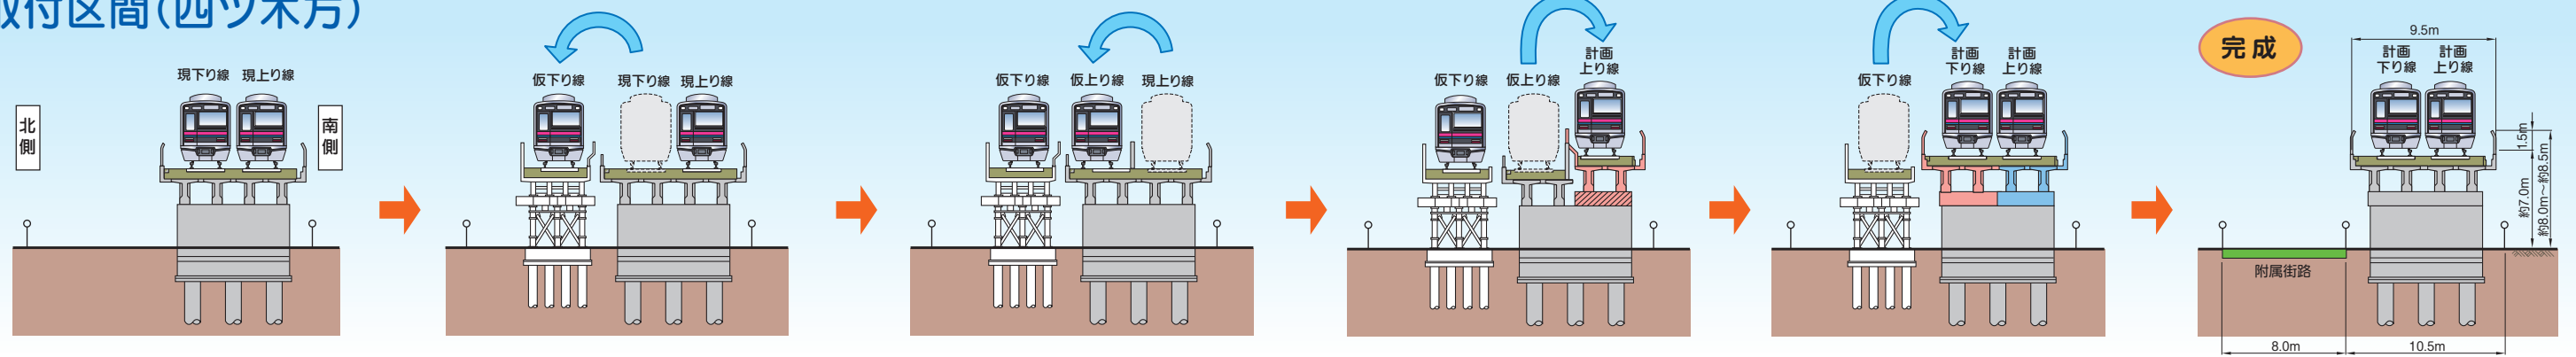

高架区間

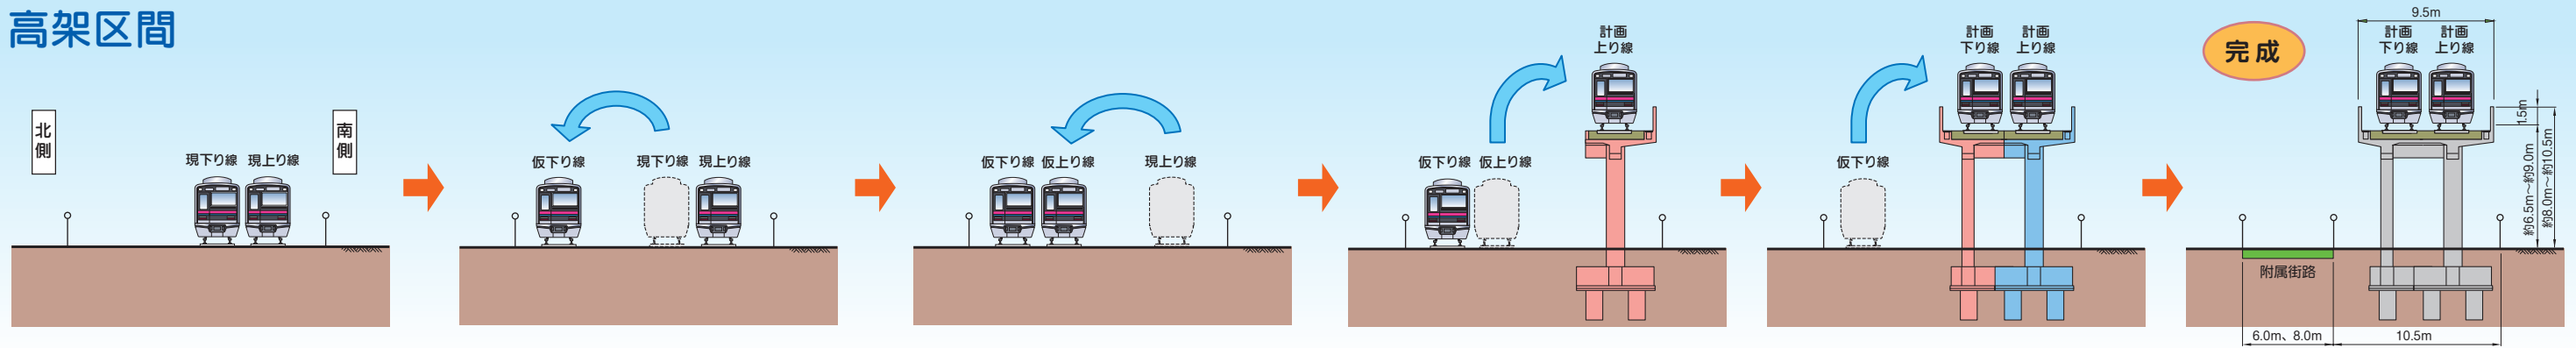

京成立石駅

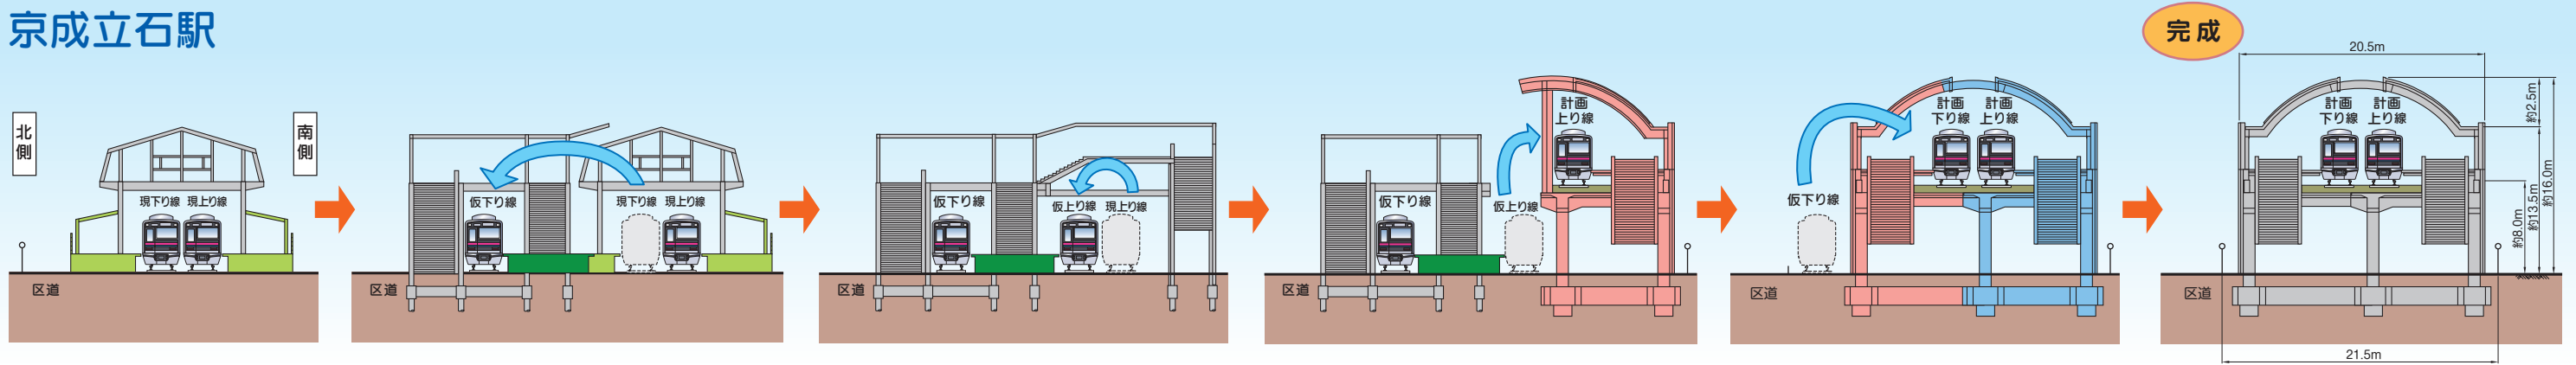

取付区間(青砥方)

