




# 配置図

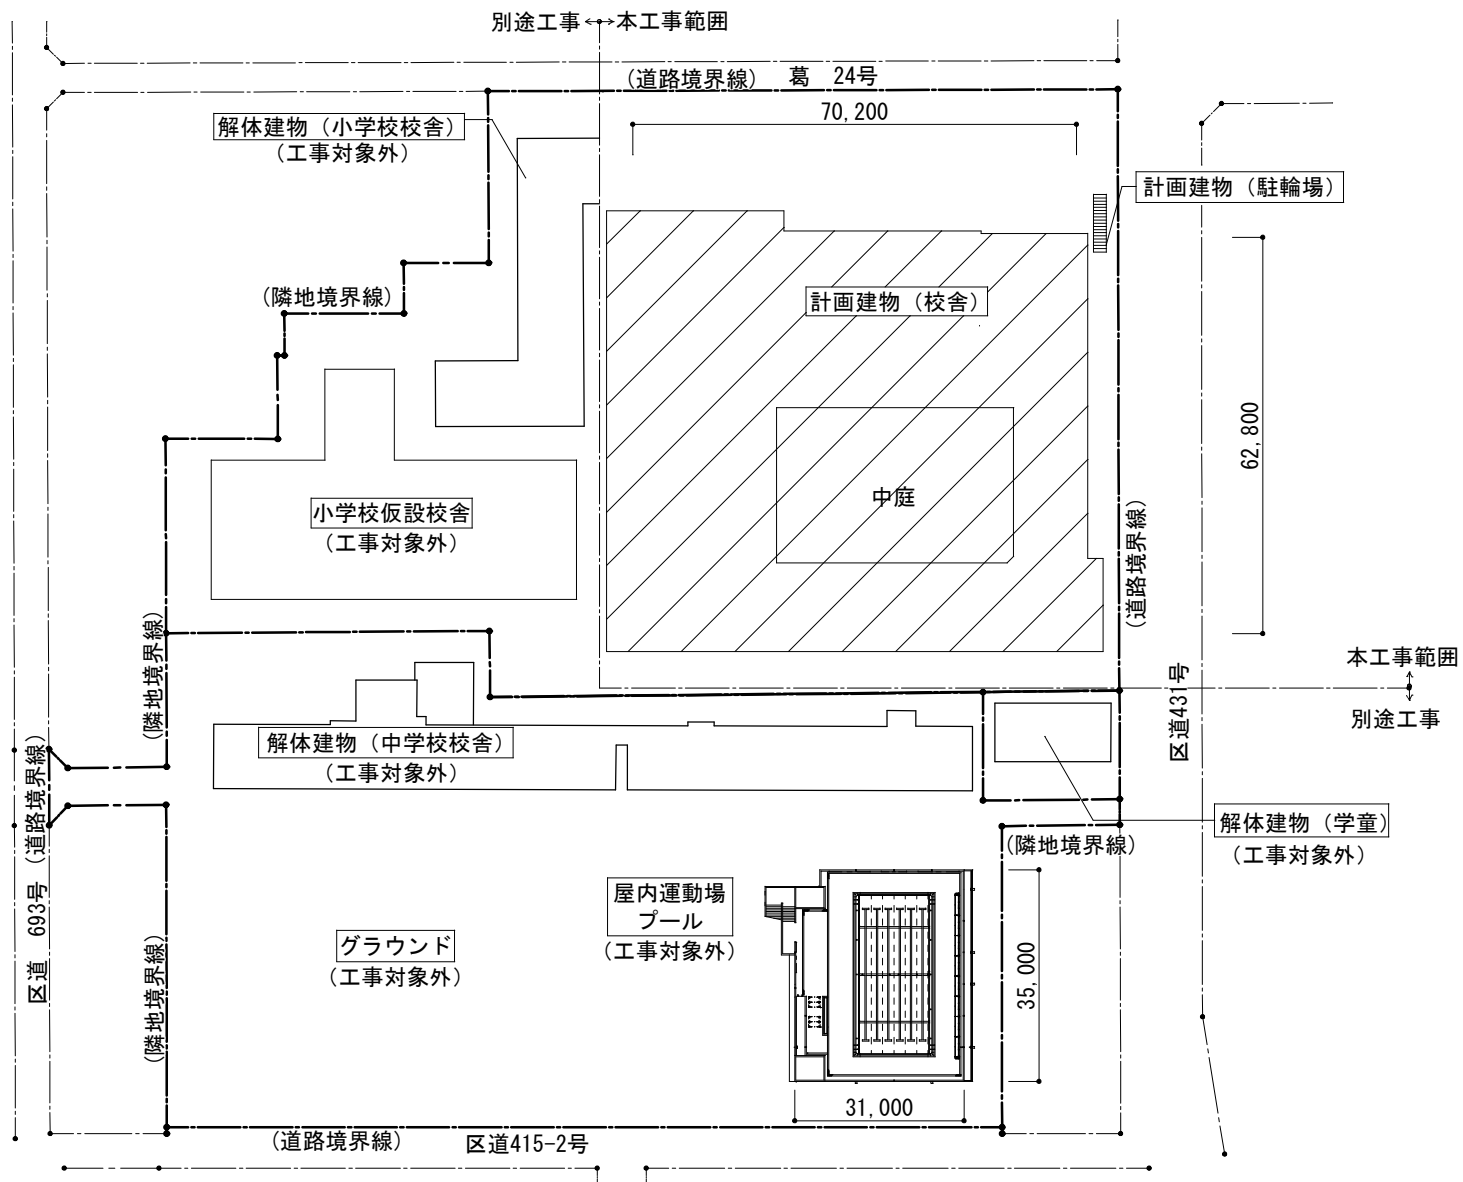


# 1階平面図

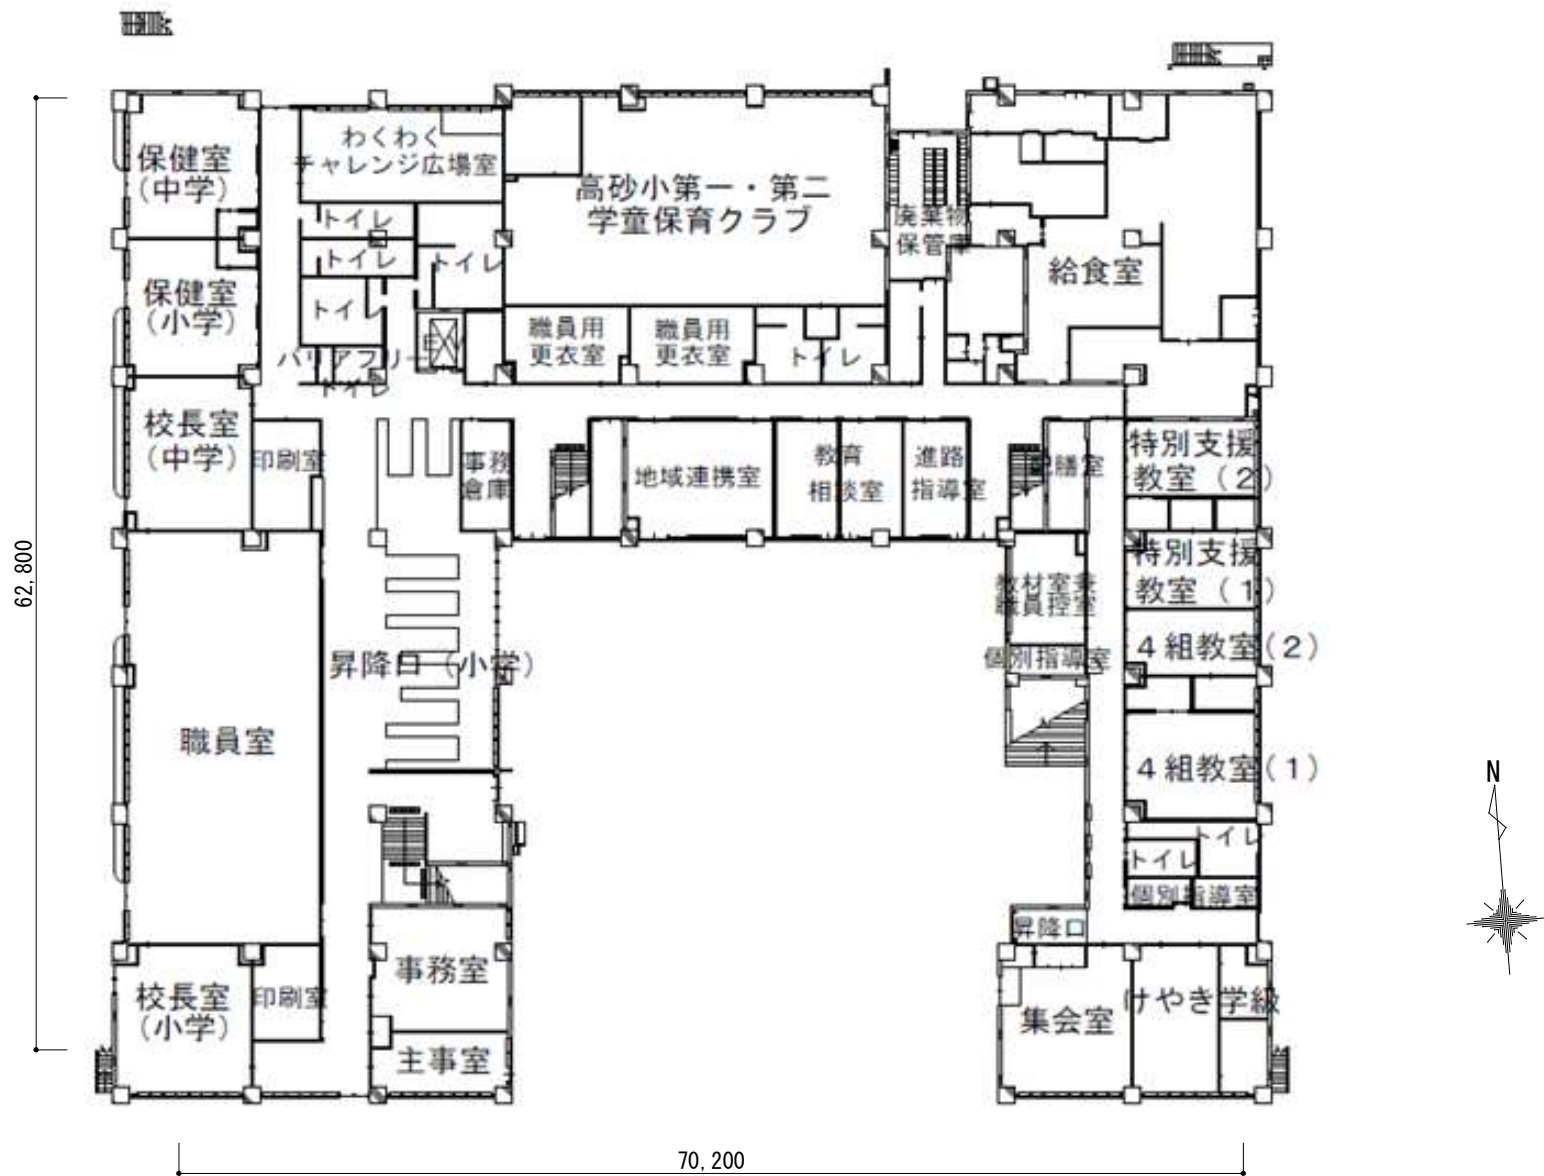


# 2階平面図

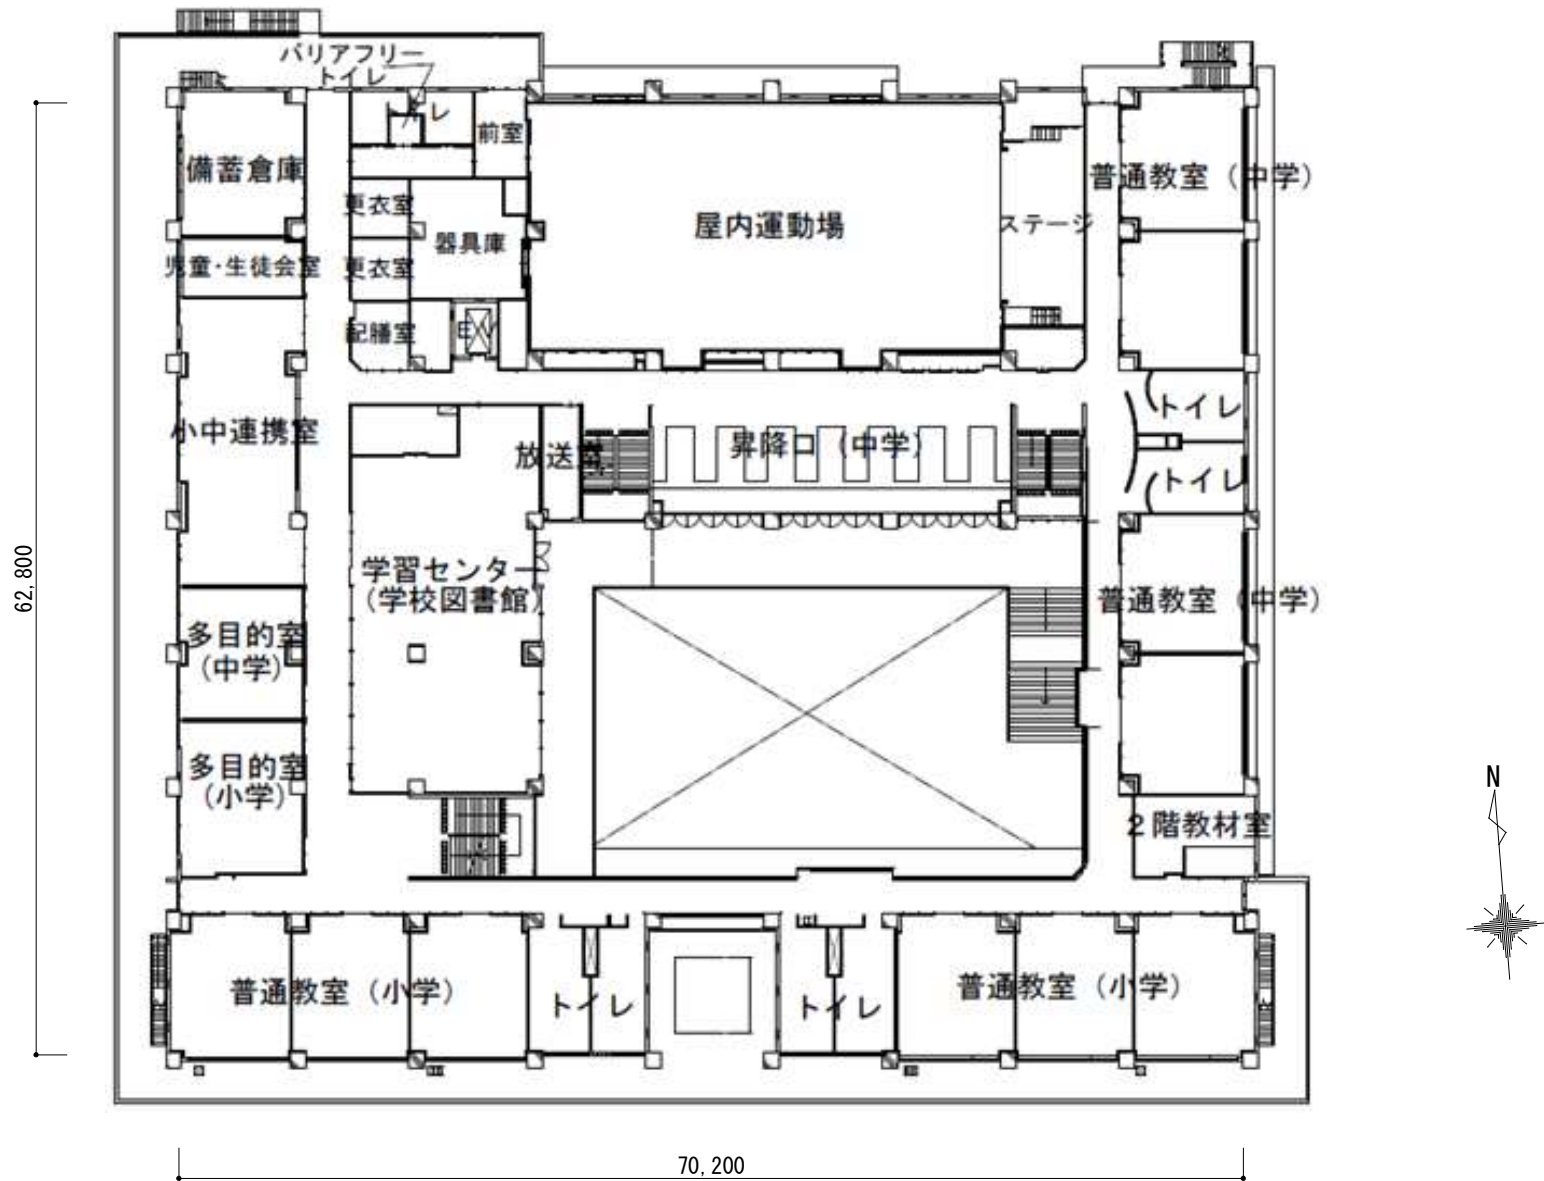


### 3階平面図

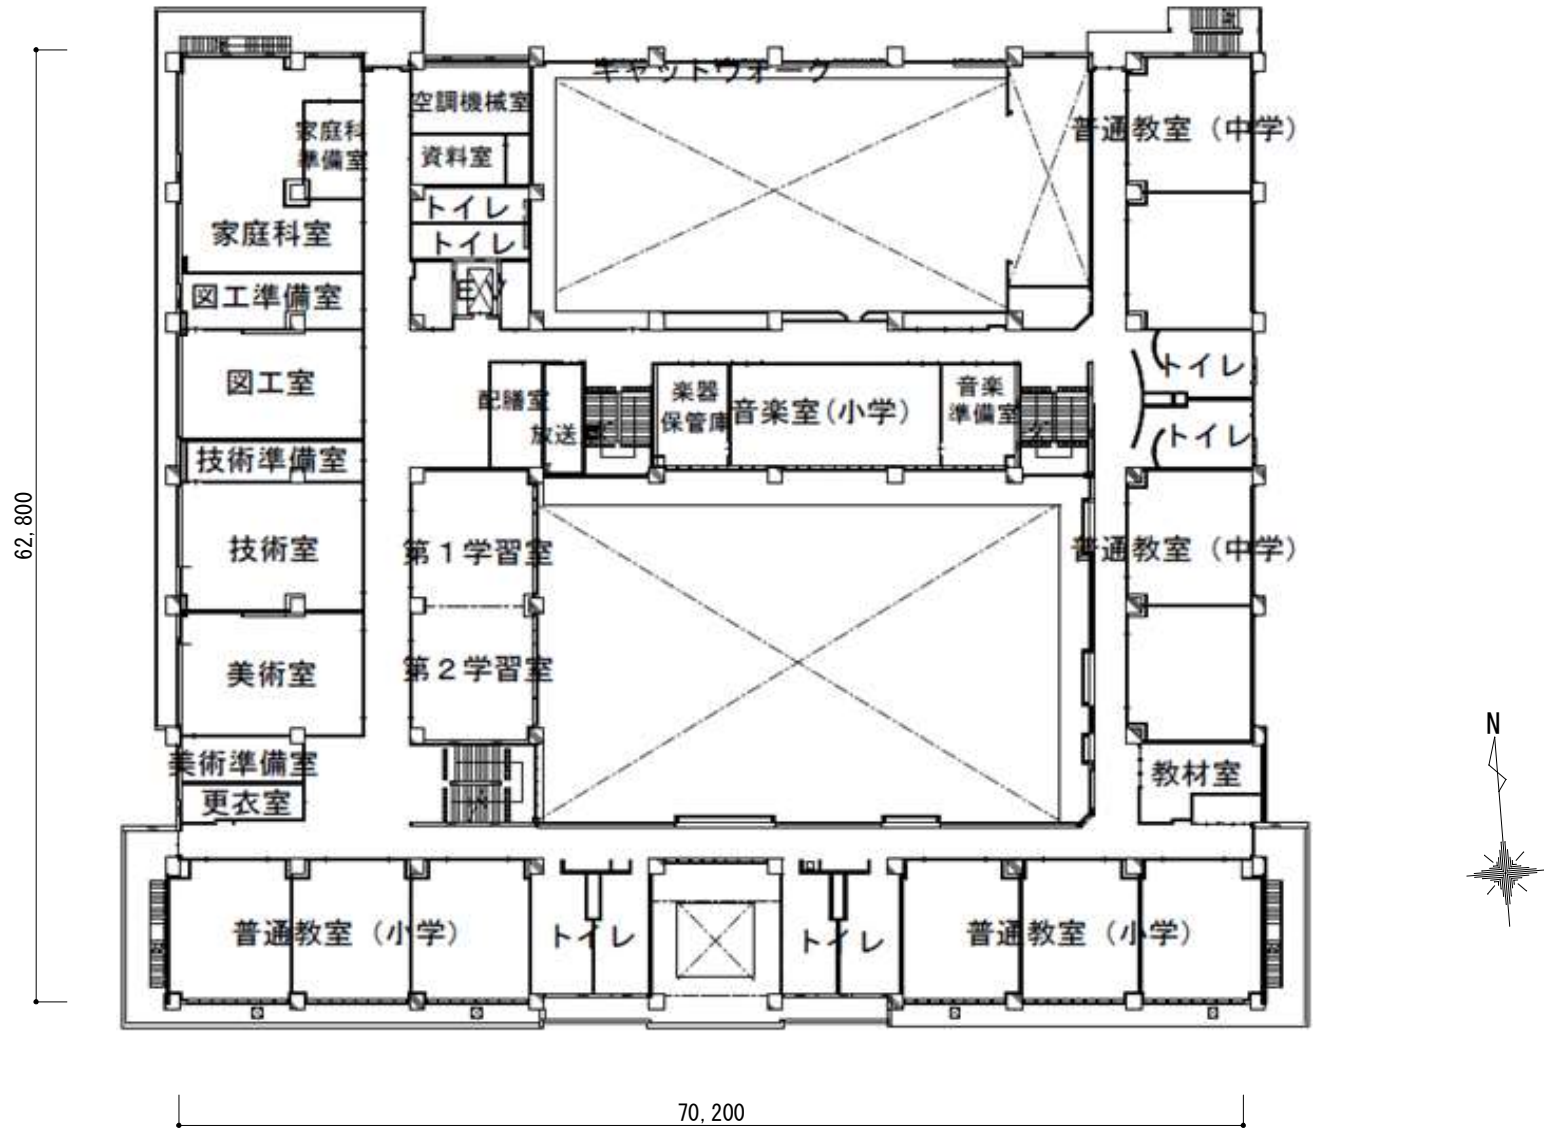


# 4階平面図

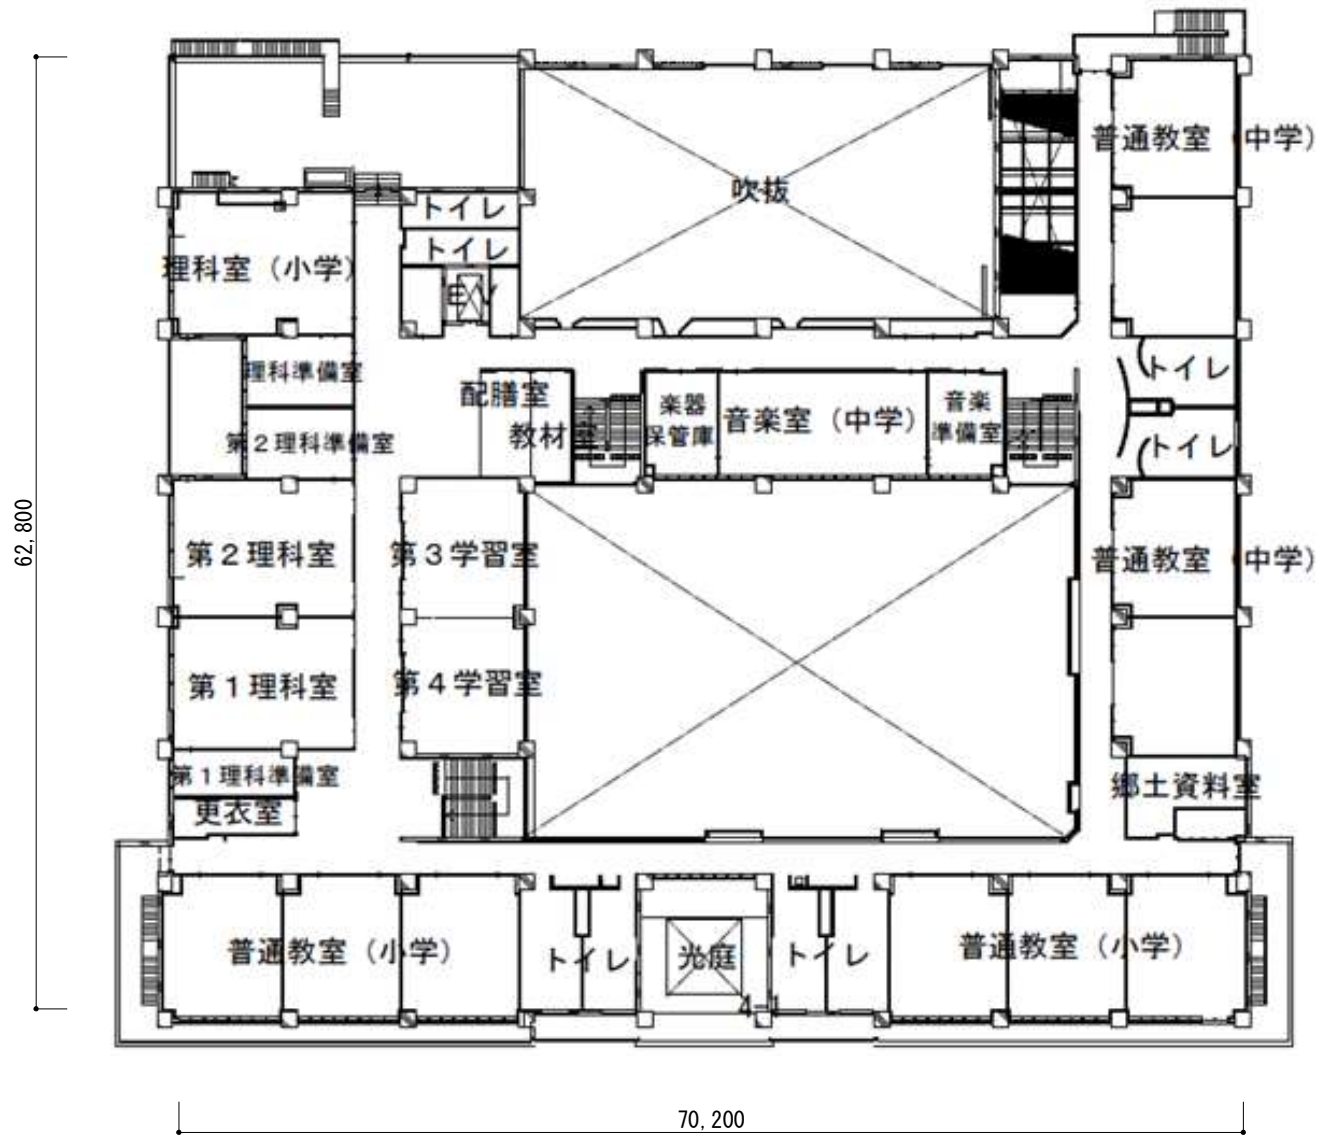

# 屋上階平面図

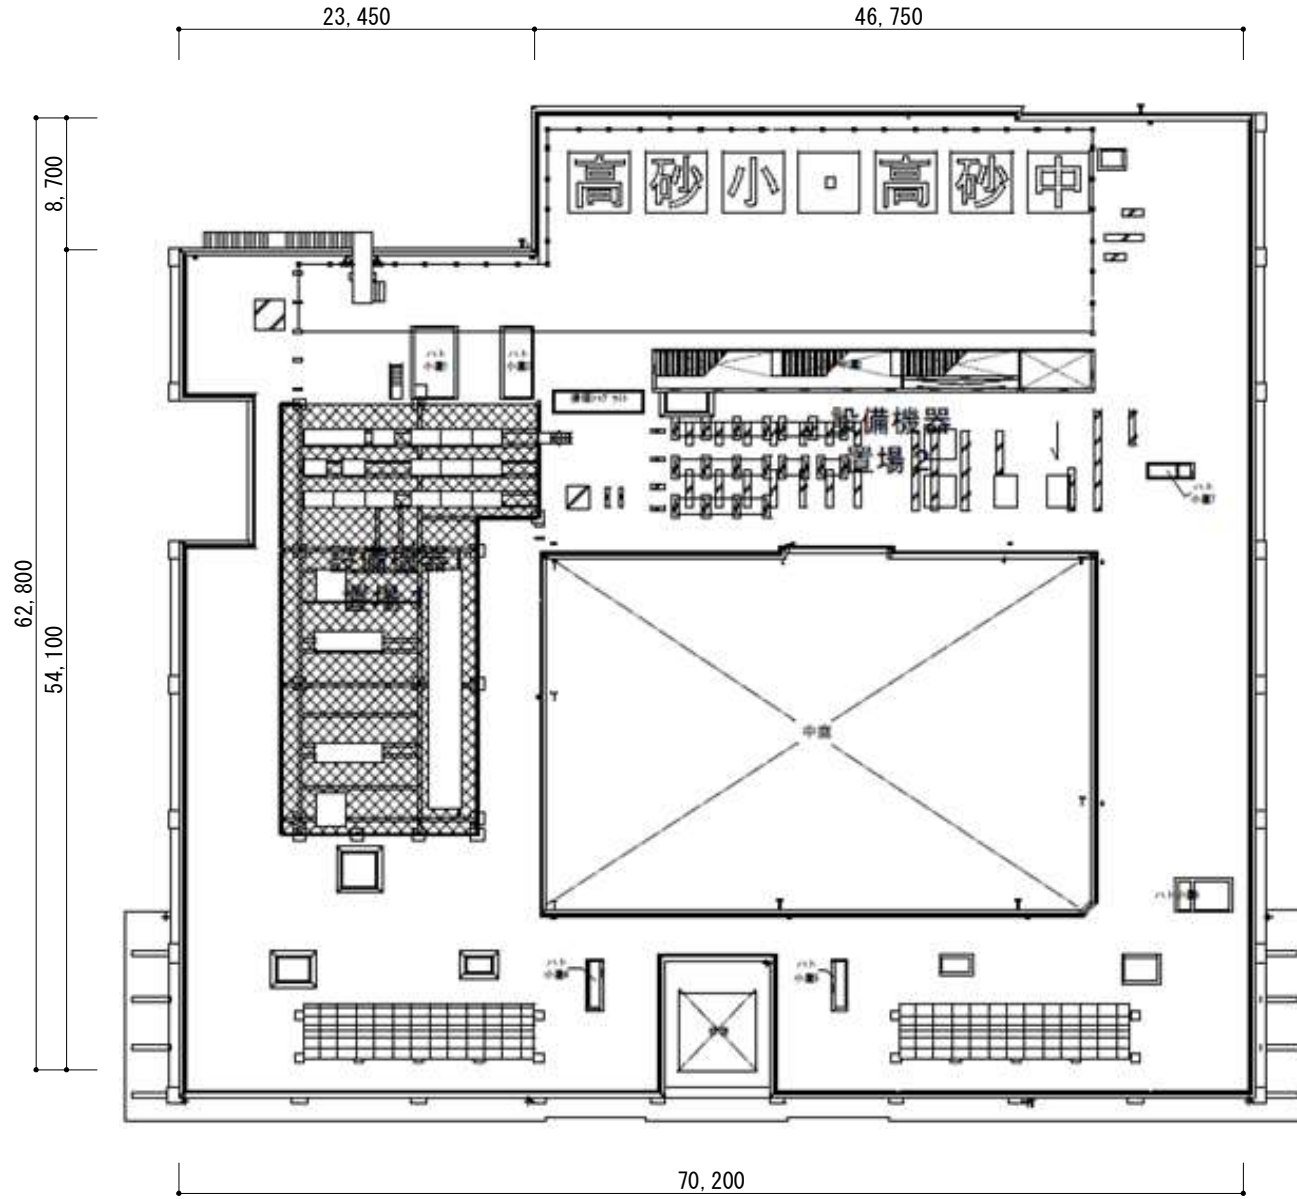

# 立面図


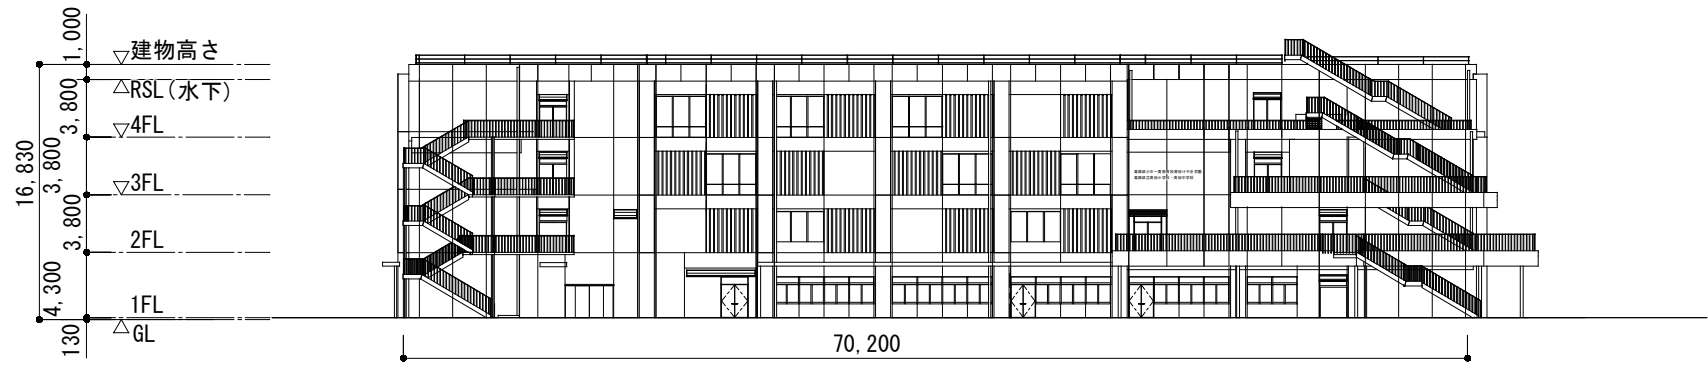


# 北側





# 西側

# 立面図

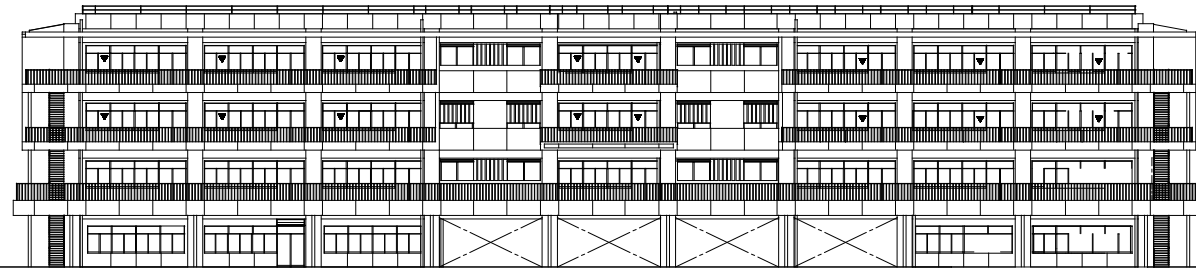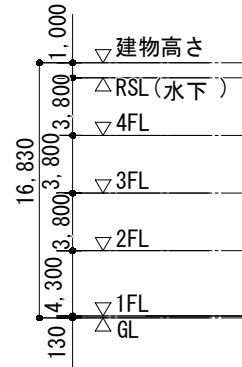

70,200

# 南側

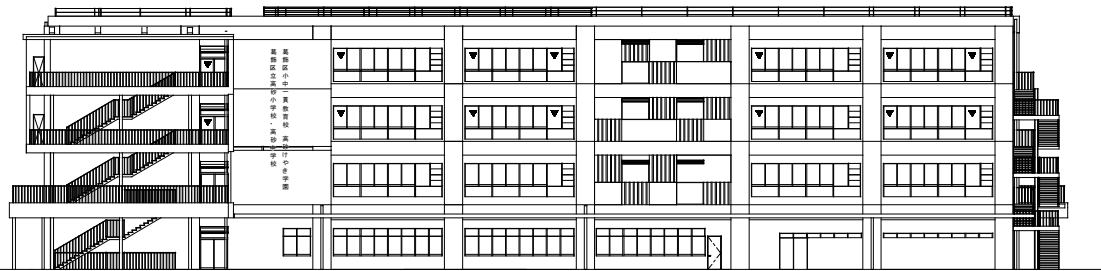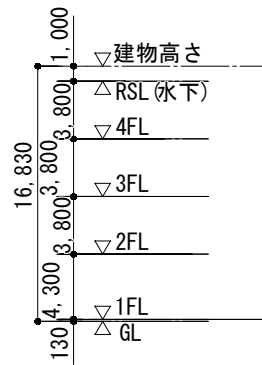

62,800

# 東側



# 外観パース

